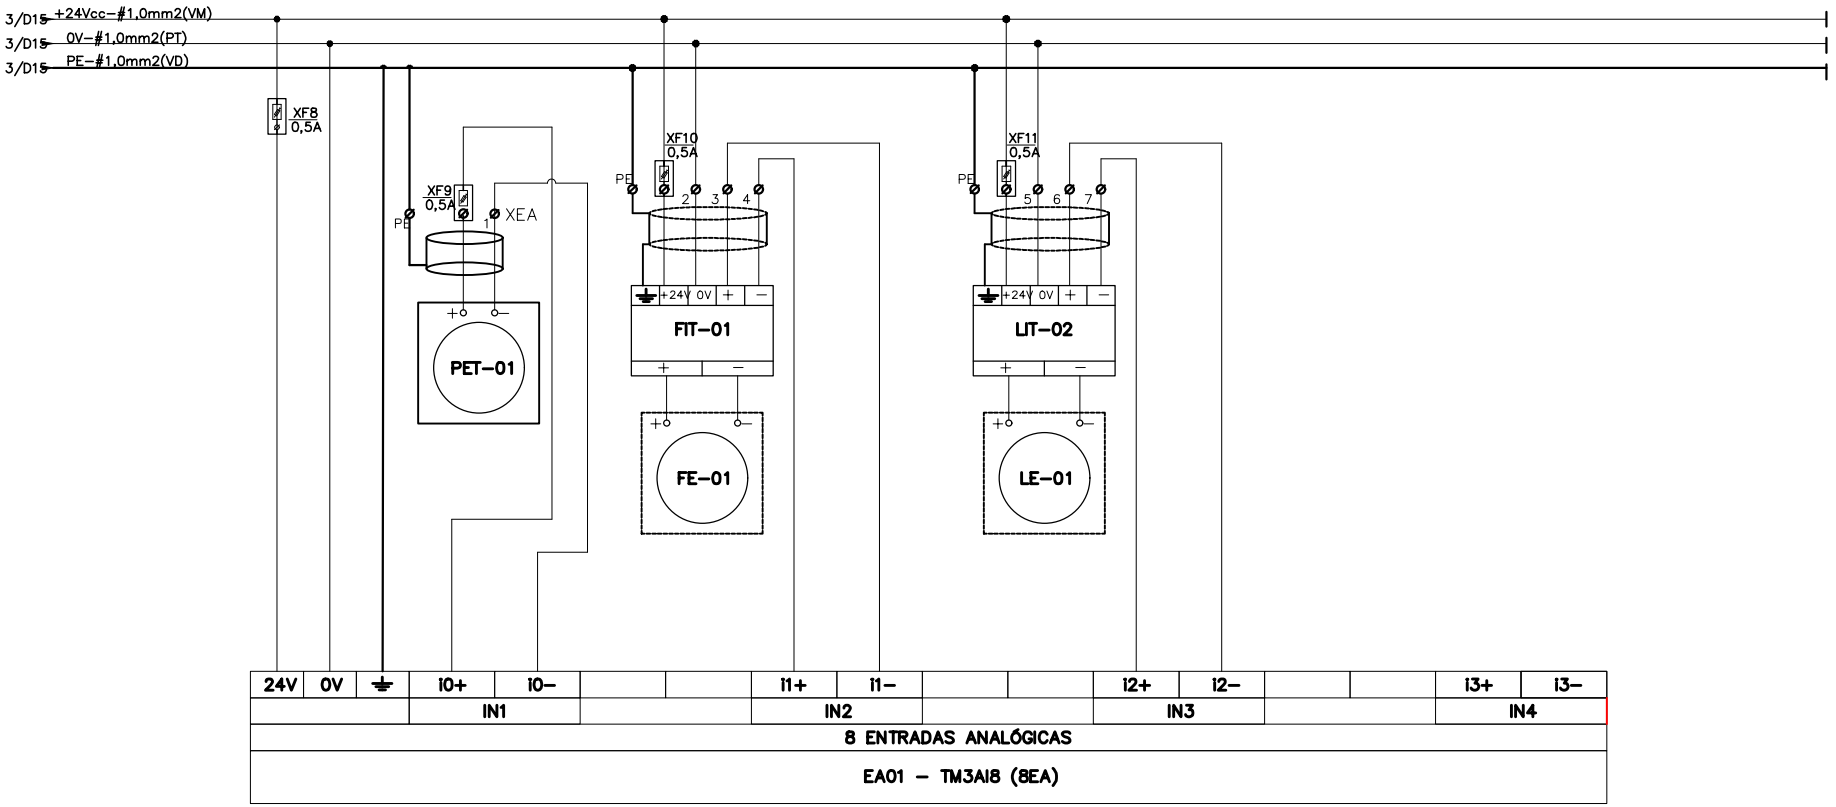

RESERVA

Nº	DATA	REVISÃO	EXECUTADO POR	APROVADO POR
1				
2				
3				
4				
5				

CASAL
VISTO E ACEITO
ESTA ACEITAÇÃO NÃO ISENTA A CONTRATADA DAS RESPONSABILIDADES E OBRIGAÇÕES ESTABELECIDAS NO CONTRATO

ANALISADO:	/	/
ACEITO:	/	/
VISTO:	/	/

EXECUTADO POR
ENCIBRA S. A.
Estudos e Projetos de Engenharia

DES. ENGª YAGO NASCIMENTO /CREA: Nº1519888902		01/2024
PROJ.ENGª LEANDRO CAVALCANTI /CREA: Nº1510758054		01/2024
APROVADO POR:LEANDRO CAVALCANTI		
ASS.	CREA: 1510758054	01/2024

COMPANHIA DE SANEAMENTO DE ALAGOAS – CASAL
PROJETO BÁSICO DO SISTEMA DE ABASTECIMENTO DE ÁGUA DOS POVOADOS DO MUNICÍPIO DE SENADOR RUI PALMEIRA
PROJETO DE AUTOMAÇÃO
ESTAÇÃO ELEVATÓRIA DE ÁGUA TRATADA 3 – EEAT 3
PDA–01

ÁREA PROJ.	MUNICÍPIO SENADOR RUI PALMEIRA– AL
SUBÁREA PROJ.	POVOADO DE CANDUNDA

casal

Nº CONTRATADA	2108–B–CD–AUT–DE–1005–R00
Nº	
REV.	00
ESCALA	