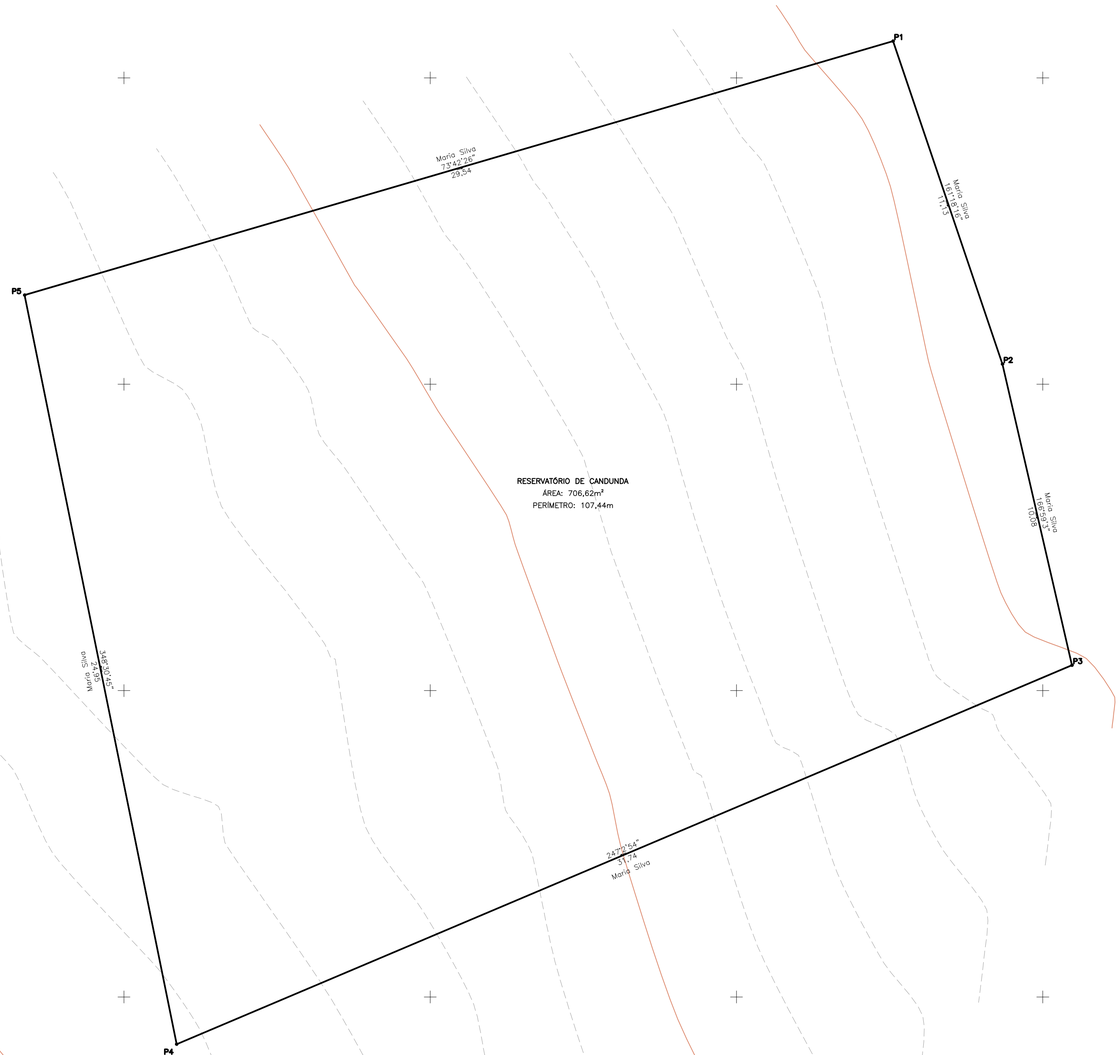

PONTO	VANTE	NORTE	ESTE	DISTÂNCIA (m)	AZIMUTE	CONFRONTANTE
P1	P2	8959941,200	661955,113	11,13	161°18'16"	Maria Silva
P2	P3	8959930,657	661958,681	10,08	166°59'3"	Maria Silva
P3	P4	8959920,835	661960,951	31,74	247°2'54"	Maria Silva
P4	P5	8959908,458	661931,725	24,95	348°30'45"	Maria Silva
P5	P1	8959932,912	661926,755	29,54	73°42'26"	Maria Silva

LEGENDA:

Nº	DATA	REVISÃO	EXECUTADO POR	APROVADO POR	SEINFRA ACEITO	SEINFRA DATA	DESENHOS DE REFERÊNCIA	NÚMERO
1	02/2024	RELOCAÇÃO	GUILHERME FELIX	ARIEL ZOCATELLI				
2								
3								

NOTAS

1 – TODAS AS MEDIDAS, COORDENADAS E ALTITUDES EM METRO;
2 – SISTEMA DE COORDENADAS: PROJEÇÃO UNIVERSAL TRANSVERSA DE MERCATOR – UTM / FUSO 24 / MC 39° WGr;
3 – DATUM: SIRGAS2000;
4 – NBR 13133 1994 – EXECUÇÃO DE LEVANTAMENTO TOPOGRAFICO – PROCEDIMENTO;
5 – NBR14166 ASO/11998 – REDE DE REFERÊNCIA CADASTRAL MUNICIPAL – PROCEDIMENTO;
6 – NTS 092 NOV/2075 :> DEFINIÇÕES DE CONDIÇÕES GERAIS PARA LEVANTAMENTOS CADASTRAIS, TOPOGRAFICOS E GEODESICOS – ESPECIFICAÇÃO;
7 – NTS 102 FEV/2016 – LEVANTAMENTO PLANALTIMETRICO CADASTRAL DE ÁREAS – ESPECIFICAÇÃO;
8 – IBGE – INSTITUTO BRASILEIRO DE GEOGRAFIA E ESTATISTICA. MANUAL DO USUÁRIO POSICIONAMENTO POR PONTO PRECISO, VERSÃO MARÇO 2009;
9 – IBGE – INSTITUTO BRASILEIRO DE GEOGRAFIA E ESTATISTICA. RECOMENDAÇÕES PARA LEVANTAMENTOS RELATIVOS ESTÁTICOS – GPS, ABRIL 2008.

CASAL
VISTO E ACEITO
ESTA ACEITAÇÃO NÃO ISENTA A CONTRATADA DAS RESPONSABILIDADES E OBRIGAÇÕES ESTABELECIDAS NO CONTRATO

ANALISADO:	/ /	
ACEITO:	/ /	
VISTO:	/ /	

EXECUTADO POR
ENCIBRA S. A.
Estudos e Projetos de Engenharia

DES.	GUILHERME FELIX BEZERRA	02/2024
PROJ.	GUILHERME FELIX BEZERRA	02/2024
APROVADO POR	ARIEL ZOCATELLI	
ASS. CREA: 2604810743		02/2024

COMPANHIA DE SANEAMENTO DE ALAGOAS - CASAL
PROJETO BÁSICO DO SISTEMA DE ABASTECIMENTO DE ÁGUA DOS POVOADOS DO MUNICÍPIO DE SENADOR RUI PALMEIRA
RESERVATÓRIO DE CANDUNDA
DUP (DECRETO DE UTILIDADE PUBLICA)
PLANTA DE LOCAÇÃO DA ÁREA

ÁREA PROJ.	MUNICÍPIO SENADOR RUI PALMEIRA- AL
SUBÁREA PROJ.	POVOADO CANDUNDA

casal
Nossa água é o futuro

Nº CONTRATADA	2108-B-CD-DSP-DE-003
Nº	FL.
REV. 01	01/01
ESCALA 1:100	