
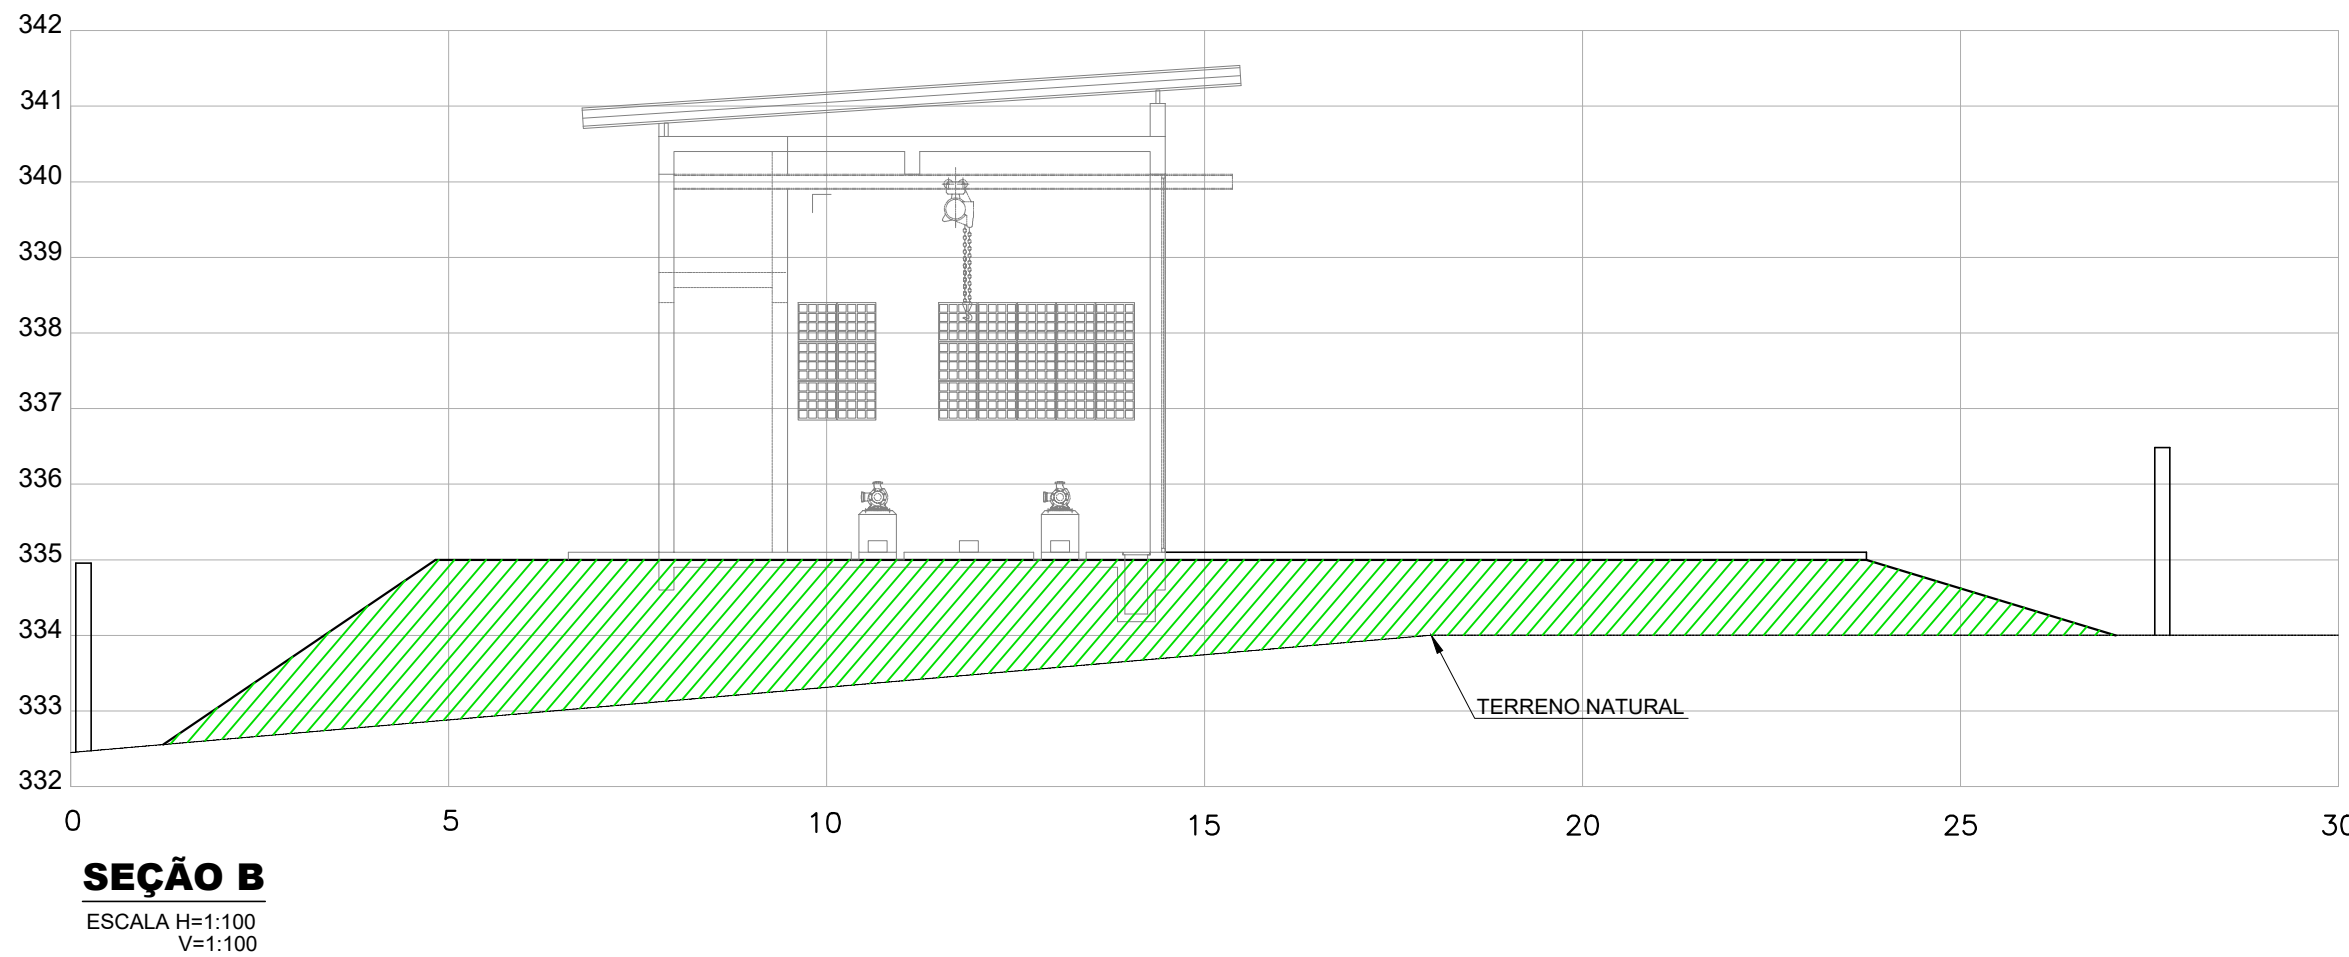


LEGENDA

- LIMITE DE ÁREA
- ▨ ATERRO - VOLUME = 862,65m³

QUADRO DE COORDENADAS DAS SEÇÕES

SEÇÃO	INÍCIO	FINAL
A-A	N=8959904.941 E=661591.676	N=8959932.358 E=661603.854
B-B	N=8959926.413 E=661589.011	N=8959914.235 E=661616.428

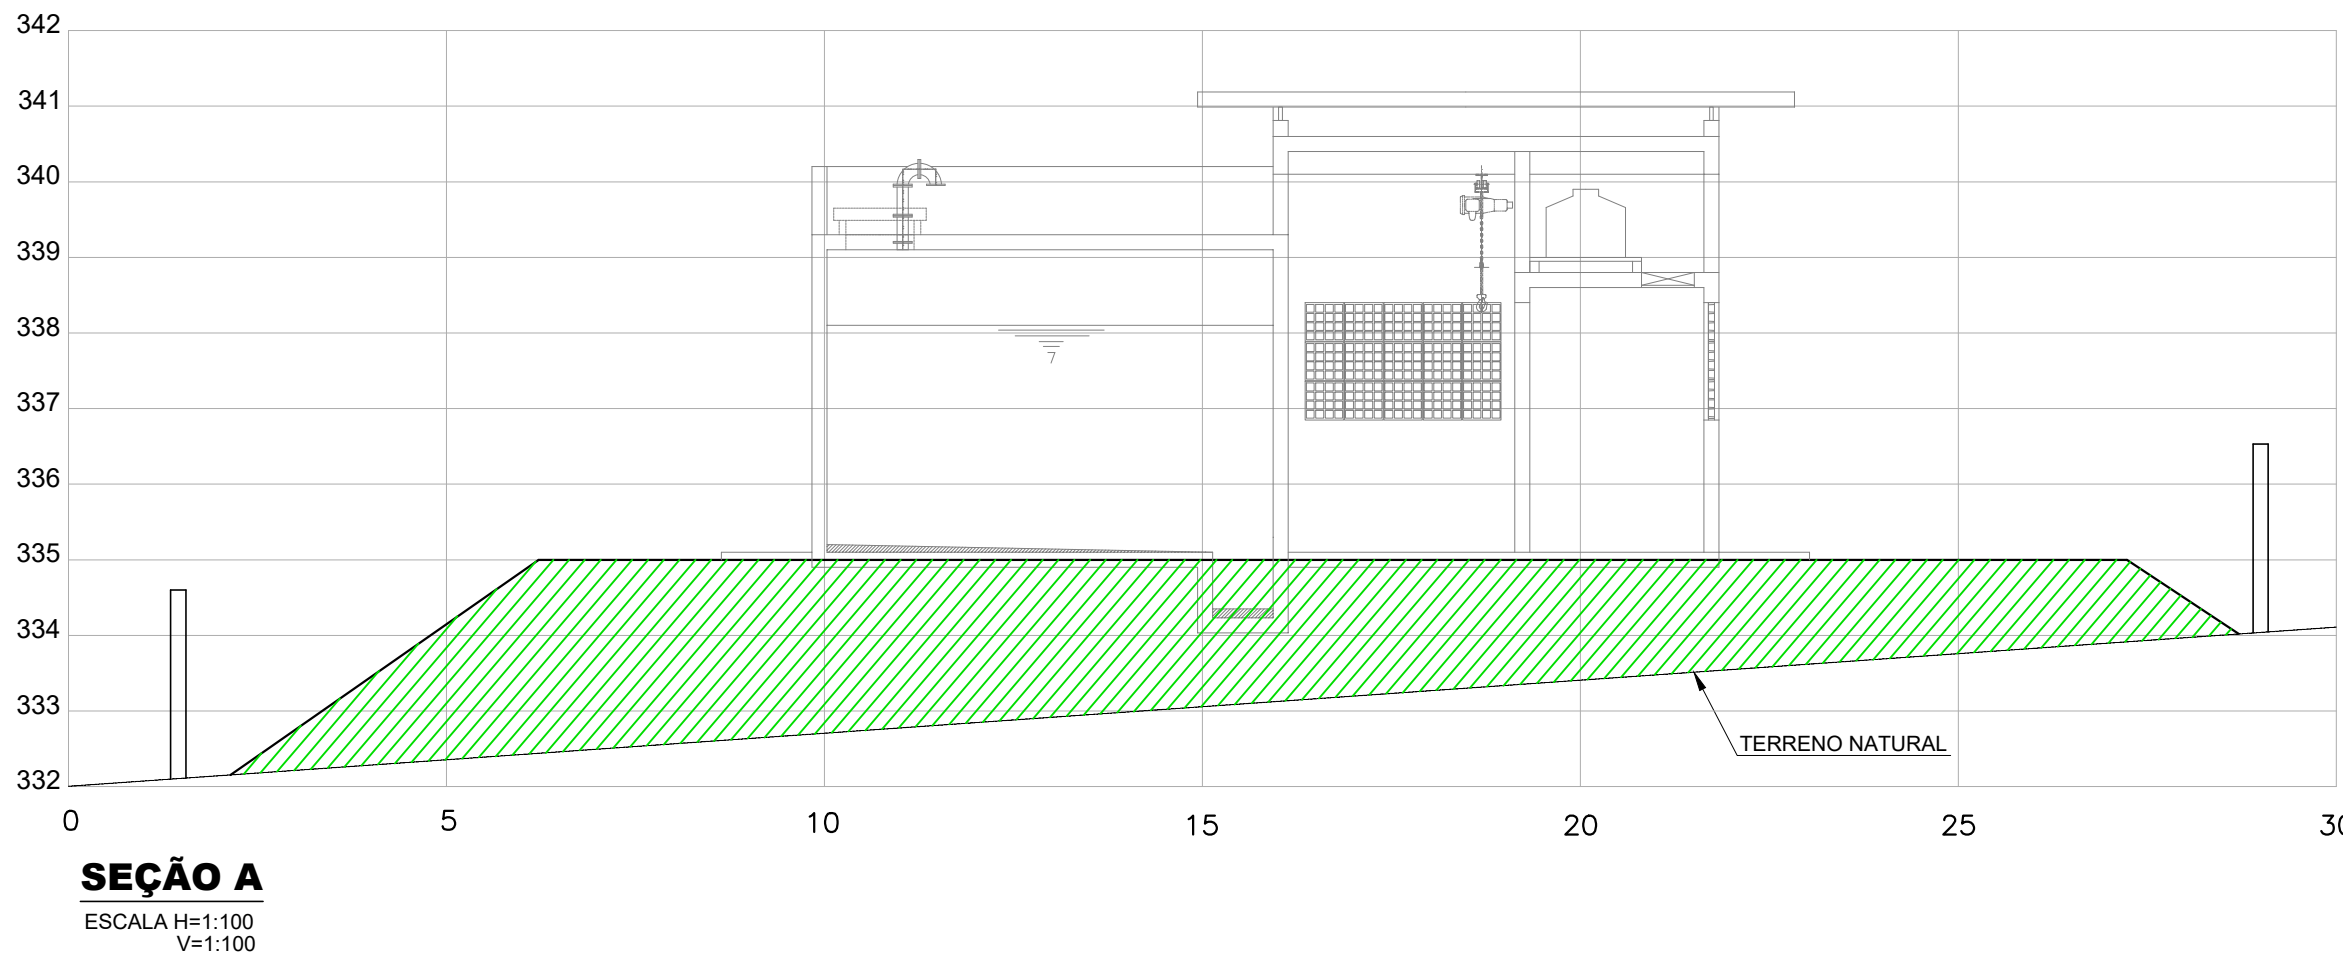

LEGENDA:	
----------	--	--	