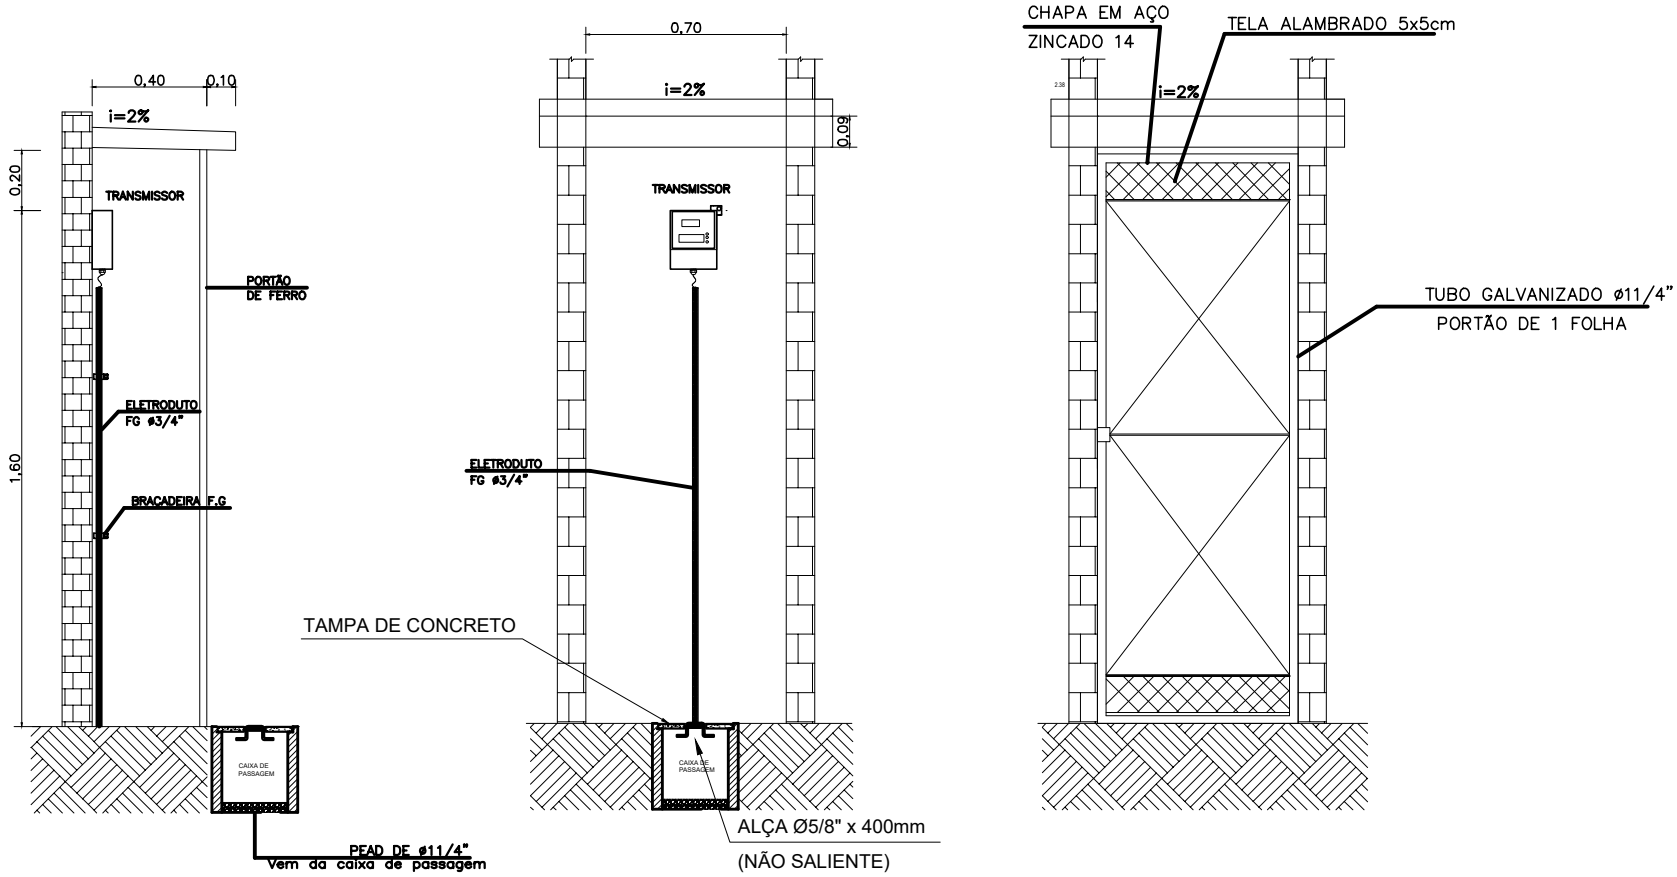


## DETALHE – ABRIGO P/ 1 TRANSMISSORES

SEM ESCALA

| Nº | DATA | REVISÃO | EXECUTADO POR | APROVADO POR |
|---|---|---|---|---|
| 1 | | | | |
| 2 | | | | |
| 3 | | | | |
| 4 | | | | |
| 5 | | | | |

**CASAL**
VISTO E ACEITO
ESTA ACEITAÇÃO NÃO ISENTA A CONTRATADA DAS RESPONSABILIDADES E OBRIGAÇÕES ESTABELECIDAS NO CONTRATO

| | | |
|---|---|---|
| ANALISADO: | / | / |
| ACEITO: | / | / |
| VISTO: | / | / |

EXECUTADO POR
**ENCIBRA S. A.**
Estudos e Projetos de Engenharia

| | | |
|---|---|---|
| DES.ENGª YAGO NASCIMENTO /CREA: Nº1519888902 | | 01/2024 |
| PROJ.ENGª LEANDRO CAVALCANTI /CREA: Nº1510758054 | | 01/2024 |
| APROVADO POR: LEANDRO CAVALCANTI | | |
| ASS. | CREA: 1510758054 | 01/2024 |

COMPANHIA DE SANEAMENTO DE ALAGOAS – CASAL
PROJETO BÁSICO DO SISTEMA DE ABASTECIMENTO DE ÁGUA DOS POVOADOS DO MUNICÍPIO DE SENADOR RUI PALMEIRA
**ESTAÇÃO DE TRATAMENTO DE ÁGUA E ELEVATÓRIA DE ÁGUA TRATADA 01 – EEAT 01**
**DETALHES TÍPICOS**

| | |
|---|---|
| ÁREA PROJ. | MUNICÍPIO SENADOR RUI PALMEIRA– AL |
| SUBÁREA PROJ. | POVOADO DE CANDUNDA |

| | |
|---|---|
| Nº CONTRATADA | 2108-B-CD-AUT-DE-003-R00 |
| Nº | |
| REV. | 00 |
| ESCALA | |