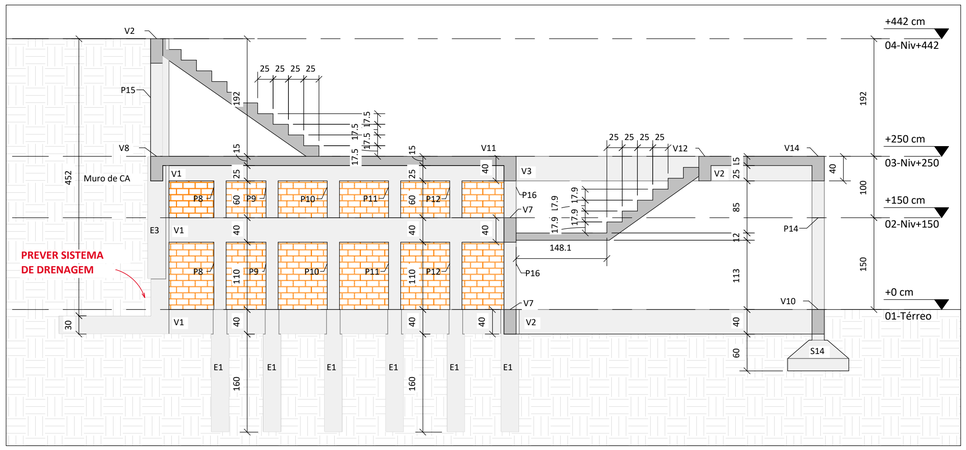

Corte A-A'
Escala: 1 : 50

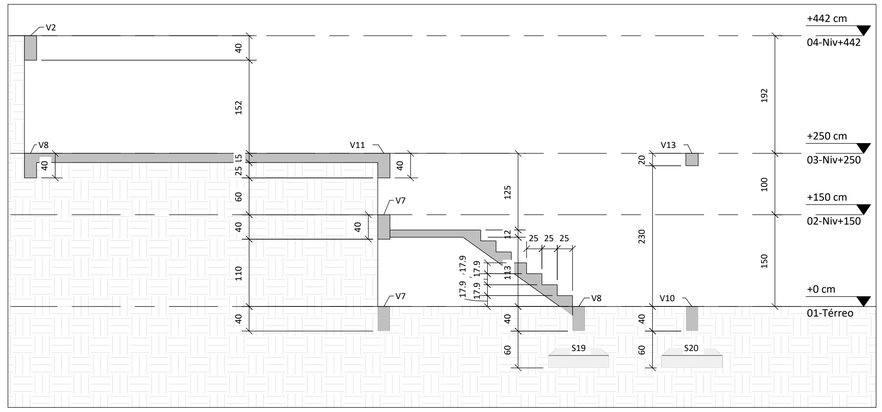

Corte B-B'
Escala: 1 : 50

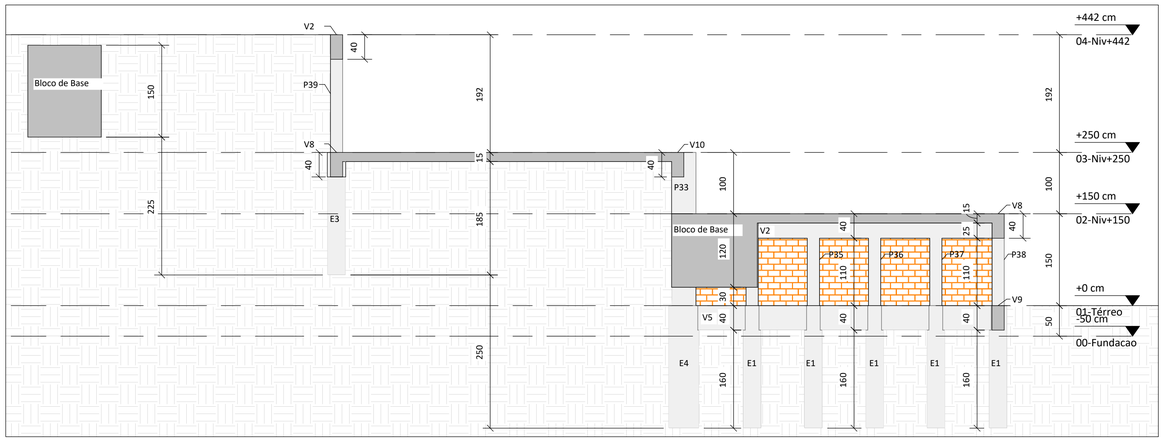

Corte C-C'
Escala: 1 : 50

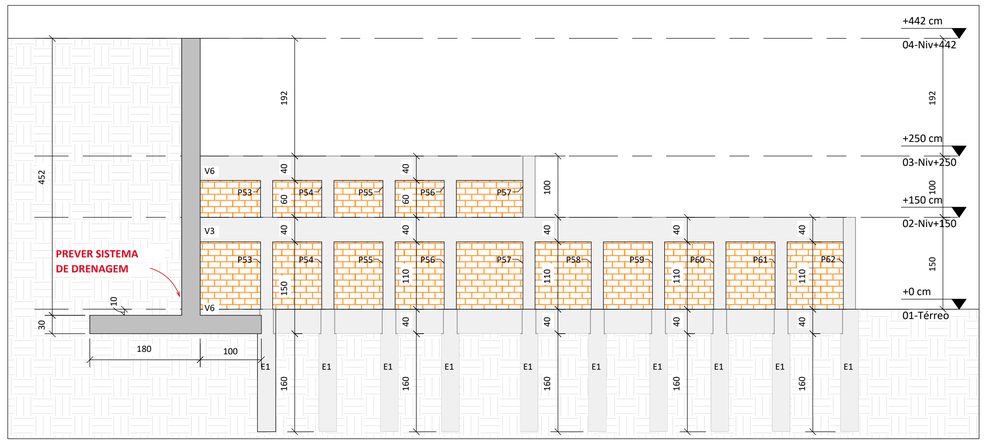

Corte D-D'
Escala: 1 : 50

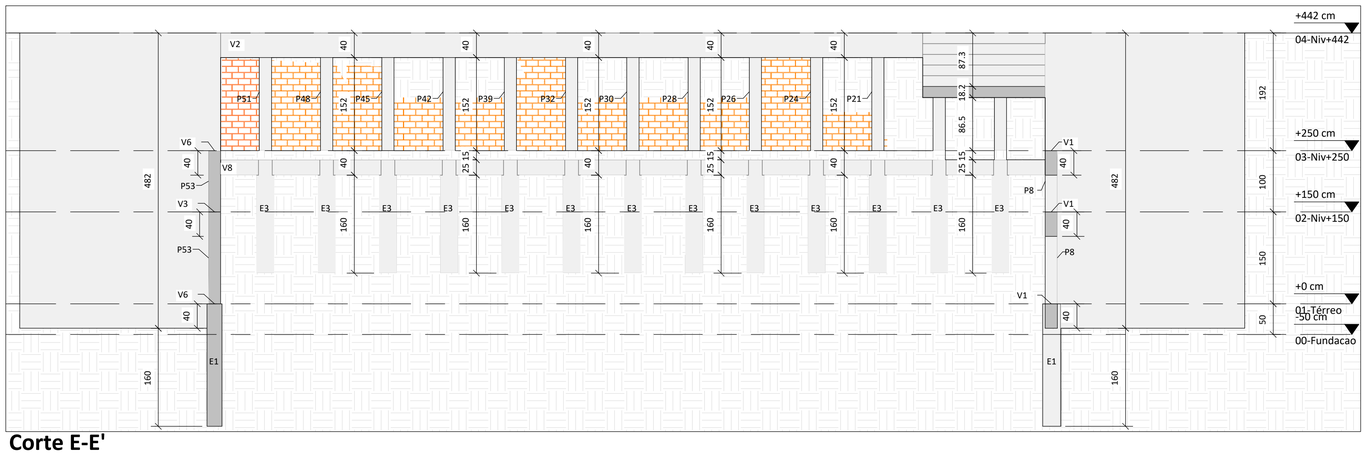

Corte E-E'
Escala: 1 : 50

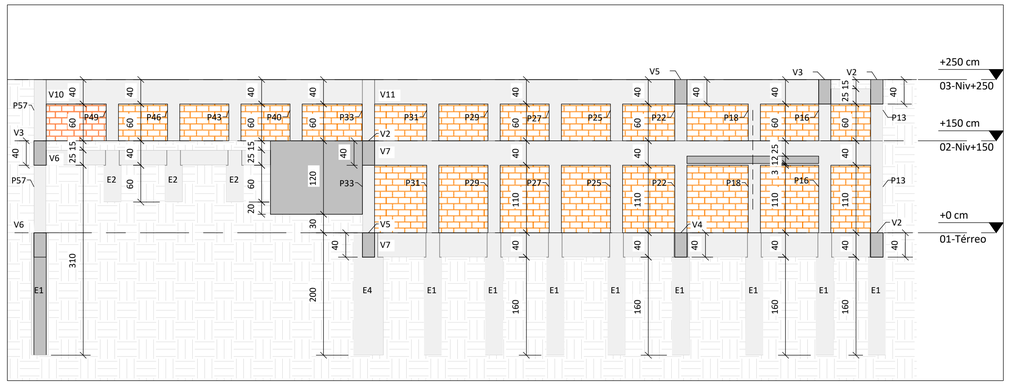

Corte F-F'
Escala: 1 : 50

LEGENDA

N°	DATA	REVISÃO	ENECUTADO POR	APROVADO POR	SEINFRA ACEITO	SEINFRA DATA	DESENHOS DE REFERÊNCIA	NÚMERO
1								
2								
3								

CASAL
VISTO E ACEITO
ESTA ACEITAÇÃO NÃO ISENTA A CONTRATADA DAS RESPONSABILIDADES E OBRIGAÇÕES ESTABELECIDAS NO CONTRATO

ANALISADO: / /
ACEITO: / /
VISTO: / /

ENCIBRA S. A.
Estudos e Projetos de Engenharia

DES. LUIZ CARLOS VERAS		02/2022
PROJ. DIEGO DE VASCONCELOS GONÇALVES FERREIRA		02/2022
APROVADO POR: ARIEL ZOCATELLI		
ASS.	CREA: 2604810743	02/2022

COMPANHIA DE SANEAMENTO DE ALAGOAS – CASAL
PROJETO BÁSICO DO SISTEMA DE ABASTECIMENTO DE ÁGUA DOS POVOADOS DO MUNICÍPIO DE SENADOR RUI PALMEIRA

PROJETO ESTRUTURAL
CAPTAÇÃO
CORTES

ÁREA PROJ. MUNICÍPIO DE SENADOR RUI PALMEIRA/AL
SUB ÁREA PROJ. POVOADO CANDUNDA

casal — Nossa água é o futuro

N° CONTRATADA: 2108-B-CD-ESC-DE-006-R02
N°
FL.
REV. 00
01/01
ESCALA 1:50