


## Forma das Escadas


### Planta da Escada 1

Esc.: 1:25

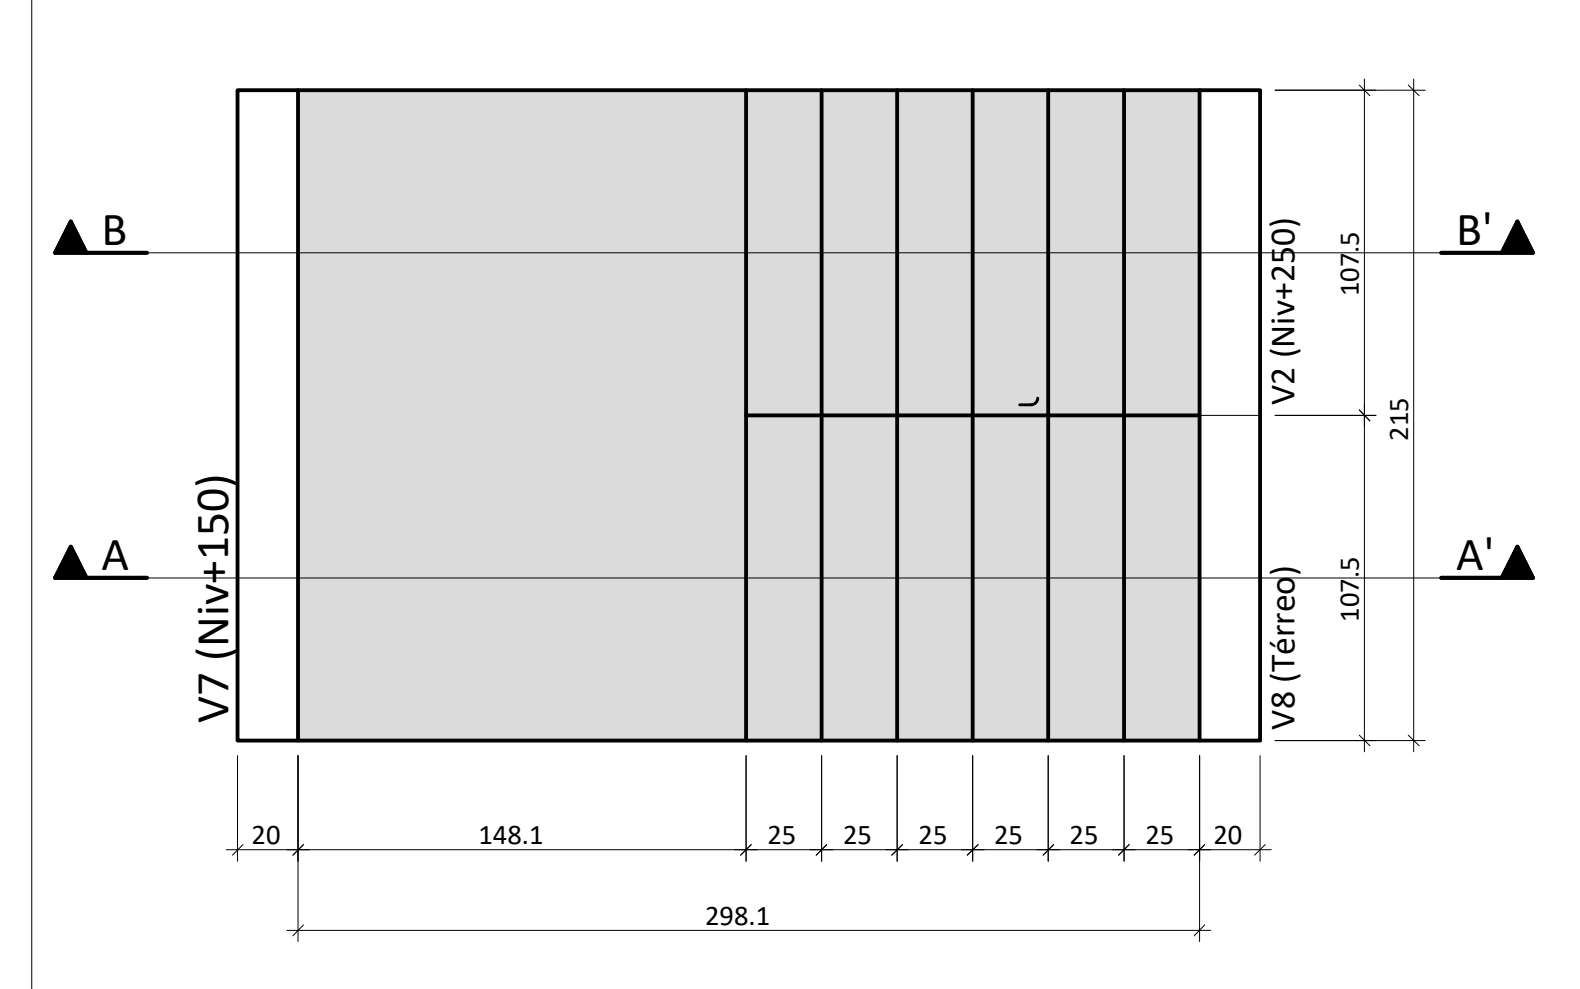


### Planta da Escada 2

Esc.: 1:25

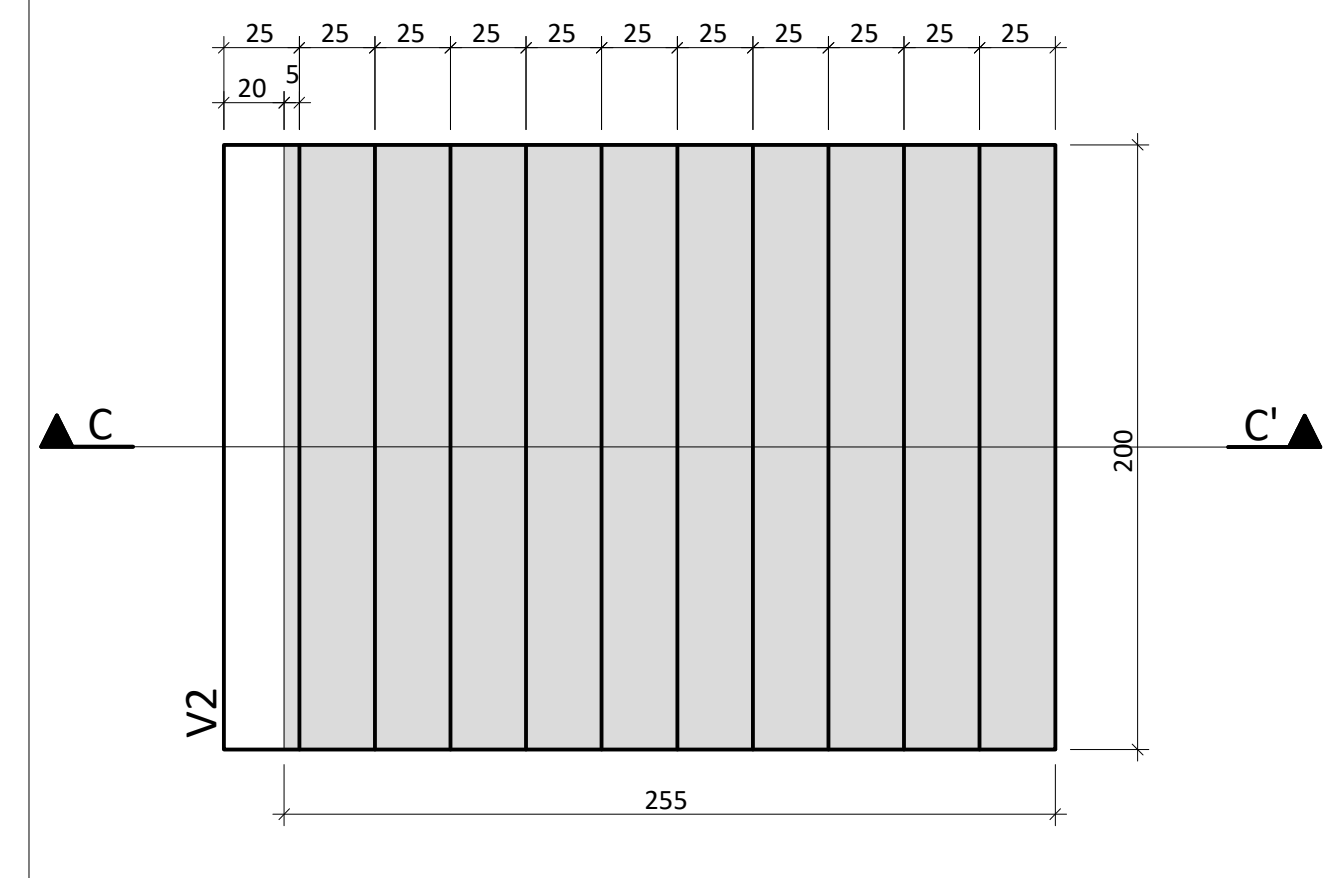


Corte B-B'

Esc.: 1:25

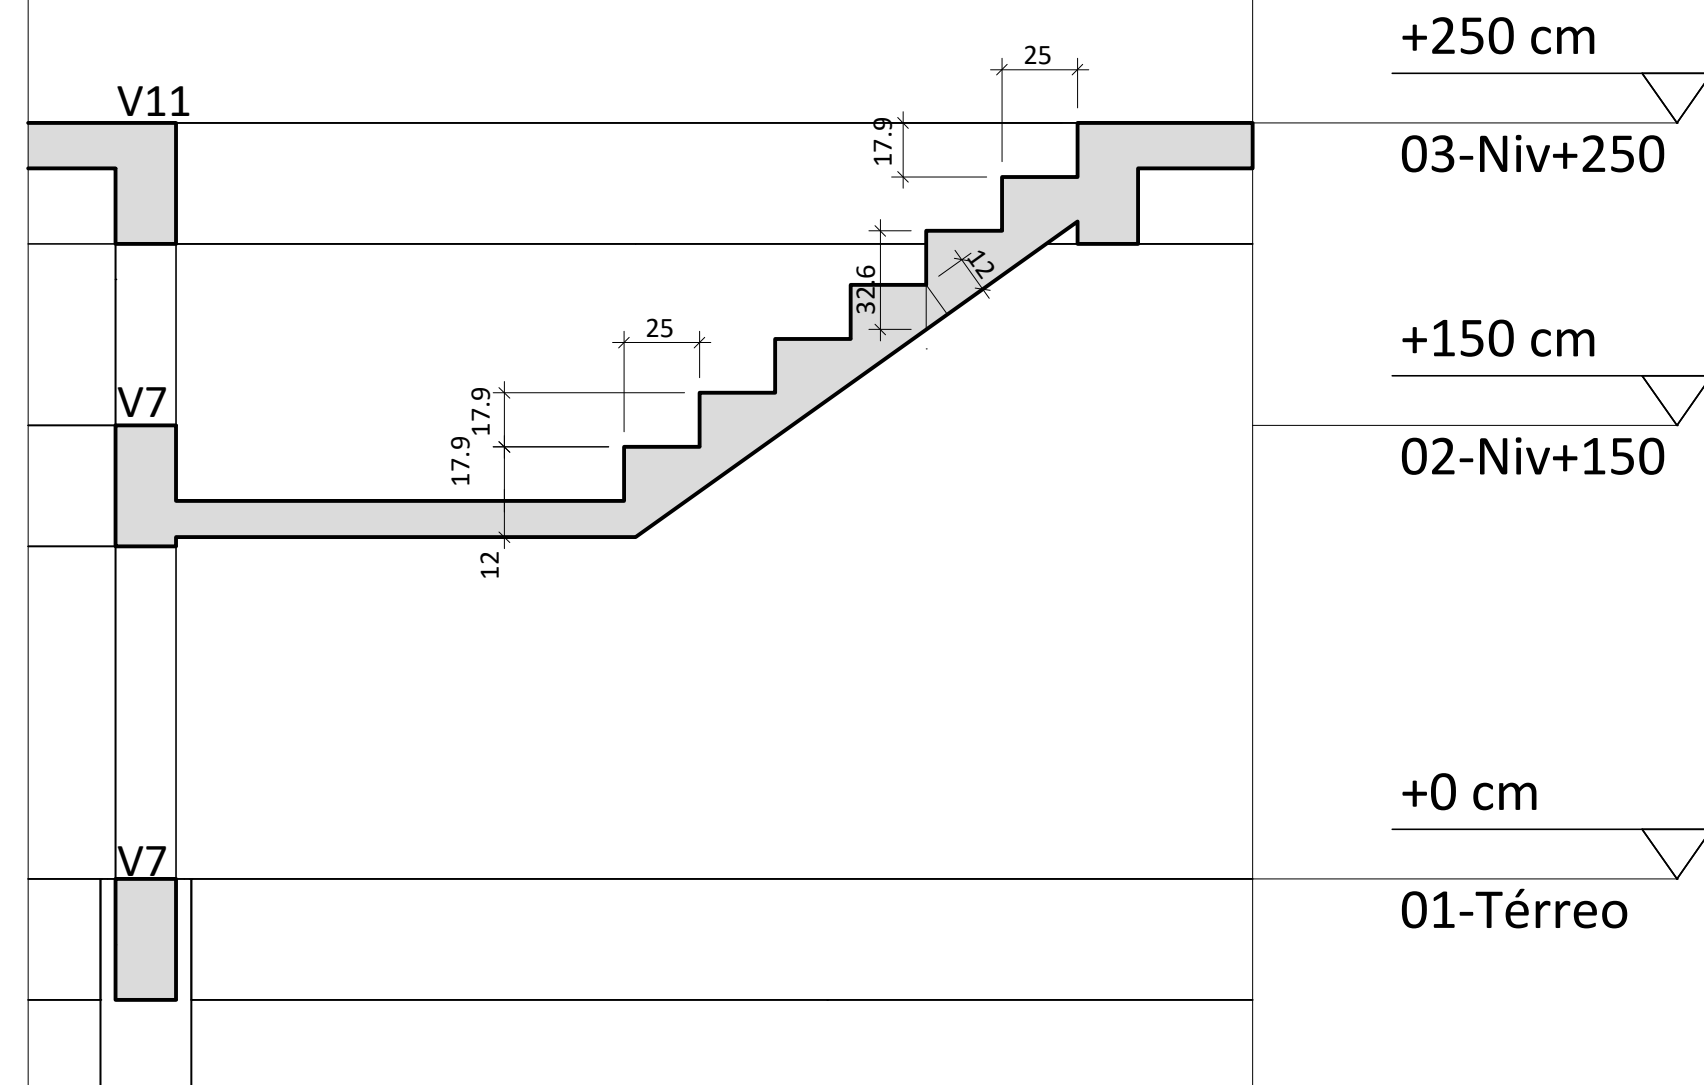


Corte A-A'

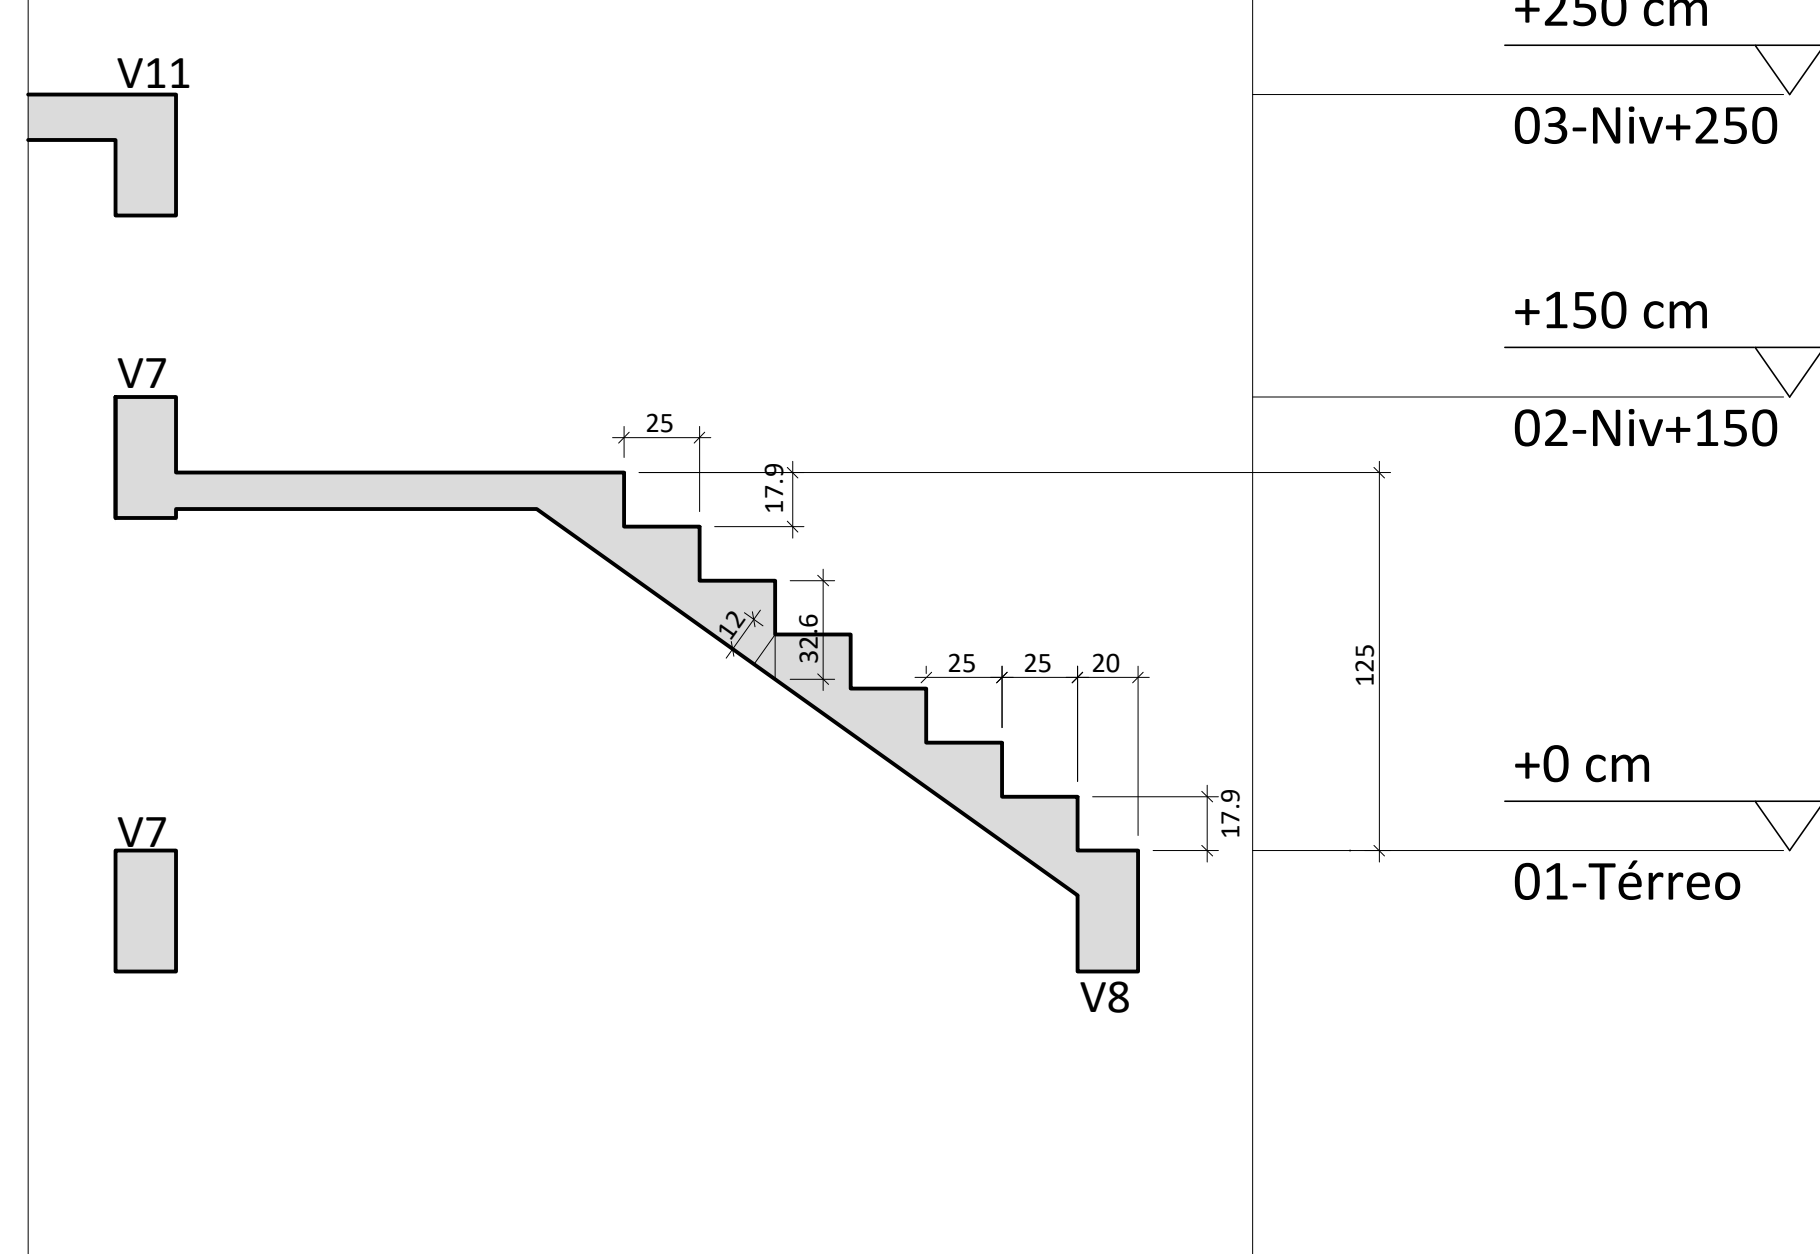

Esc.: 1:25



Corte C-C'

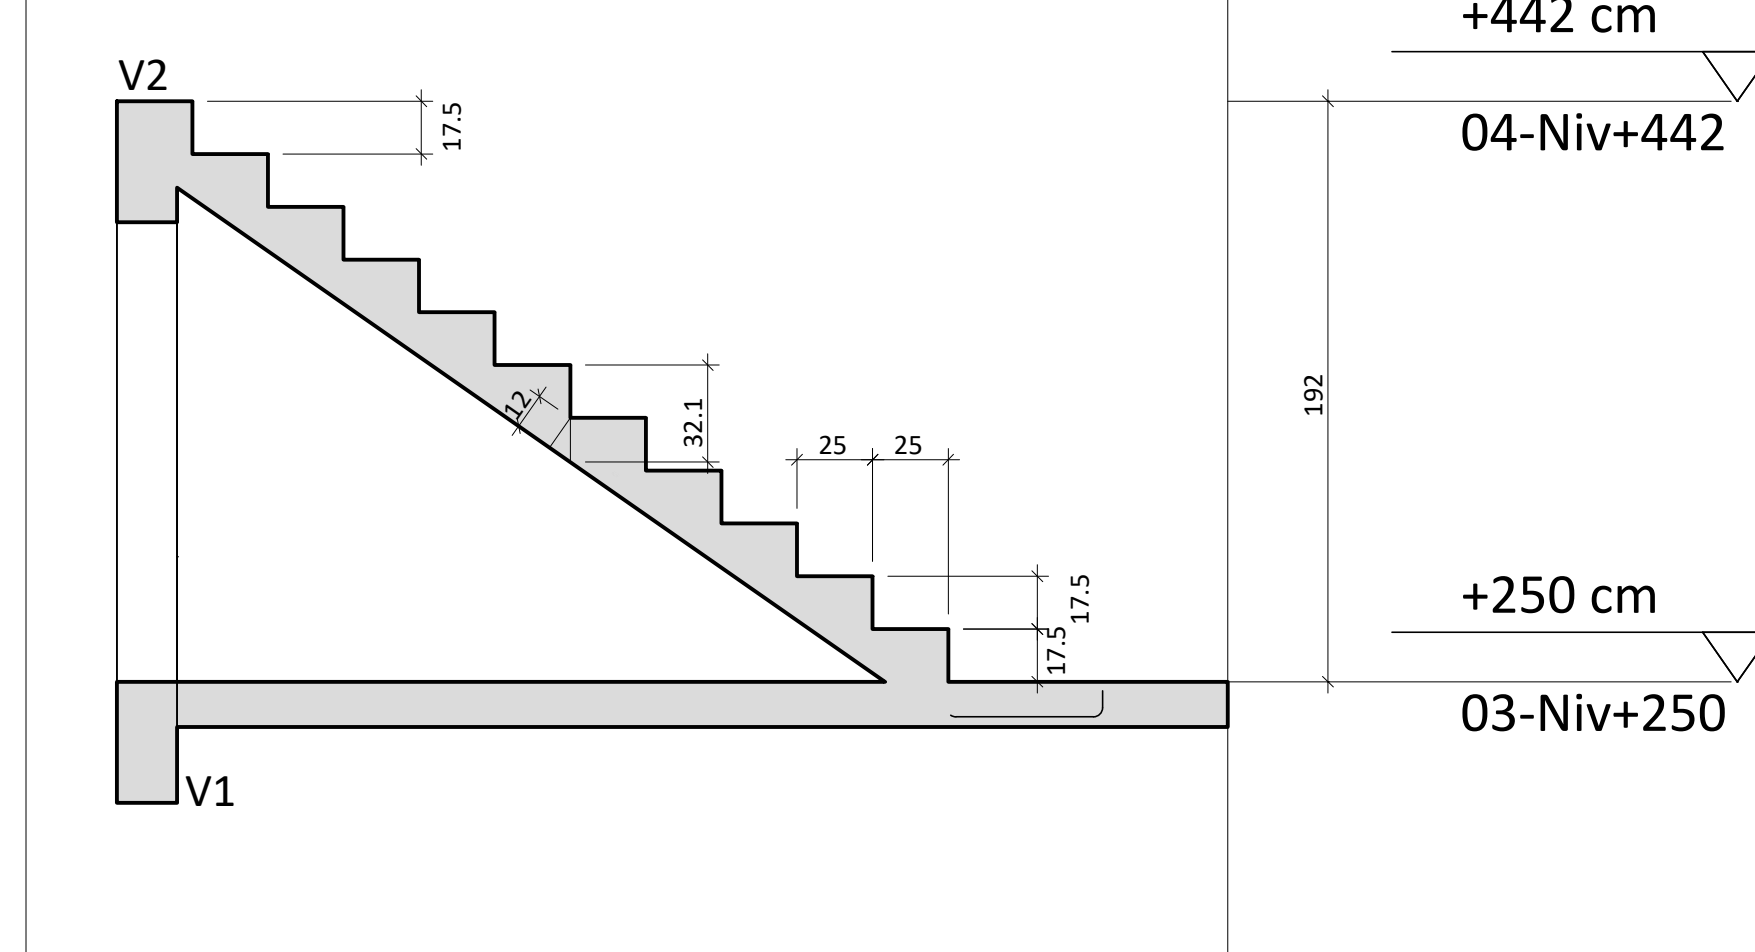Esc.: 1:25



LEGENDA	N°	DATA	REVISÃO	ENECUTADO POR	APROVADO POR	SEINFRA		DESENHOS DE REFERÊNCIA	NÚMERO			CASAL  VISTO E ACEITO  ESTA ACITAÇÃO NÃO IDENTIFICA CONTRATADA DAS RESPONSABILIDADES E OBRIGAÇÕES ESTABELECIDAS NO CONTRATO	<div><b>ENCIBRA S. A.</b> Estudos e Projetos de Engenharia</div>	<div>COMPANHIA DE SANEAMENTO DE ALAGADOS – CASAL PROJETO BÁSICO DO SISTEMA DE ABASTECIMENTO DE ÁGUA DOS POVOADOS DO MUNICÍPIO DE SENADOR RUI PALMEIRA</div> <div>PROJETO ESTRUTURAL CAPTAÇÃO FORMAS – ESCADAS 1 E 2</div>	<div><b>N.º CONTRATADA</b> 0708-B-CD-ECE-DE-607-RD</div>
						ACEITO	DATA								
	1														
	2														
	3														
												</			