| QUADRO DE LEGENDA DOS ACABAMENTOS | |
|---|---|
| SIMB. | MATERIAL DE ACABAMENTO |
| | PISO |
| 1 | Contrapiso |
| 2 | Piso em concreto |
| 3 | Piso cimentado desempolado |

| | |
|---|---|
| | PAREDE |
| A | Tinta pva latex para exterior, cor branca |

| | |
|---|---|
| | PISO DA LAGE DE COBERTURA |
| A | Tinta pva latex para exterior, cor branca |

| QUADRO DE ESQUADRIAS | | | | | |
|---|---|---|---|---|---|
| TIPO | ALTURA | LARGURA | PEITORIL | MATERIAL | TIPO |
| P1 | 2,00 | 4,00 | - | Ferro | Abrir |

| | |
|---|---|
| | PINTURA |
| a | Tinta a base óleo, cor Amarelo |

| QUADRO DE LEGENDA DOS ACABAMENTOS | |
|---|---|
| SIMB. | MATERIAL DE ACABAMENTO |
| | PISO |
| 1 | Contrapiso |
| 2 | Piso em concreto |
| 3 | Piso cimentado desempolado |

| QUADRO DE ÁREAS 61,19 m² | |
|---|---|
| ÁREA DO TERRENO | VER DES..2108-B-CD-DSP-DE-001-R0 |
| ÁREA GRAMA BATATAIS | 645,00 m² |
| ÁRVORE ORNAMENTAL - H < 2,00m | 1Unid / 5m² |
| ÁREA DE PAVIMENTO | 1.165,00 m² |
| MEIO FIO CS (0,12 X 0,30 X 1,00M) | 281,00 m |
| COLCHÃO DE AREIA | 69,36 m³ |
| SUB-BASE BGS | 216,75 m³ |
| SUB-LEITO | 199,41m³ |

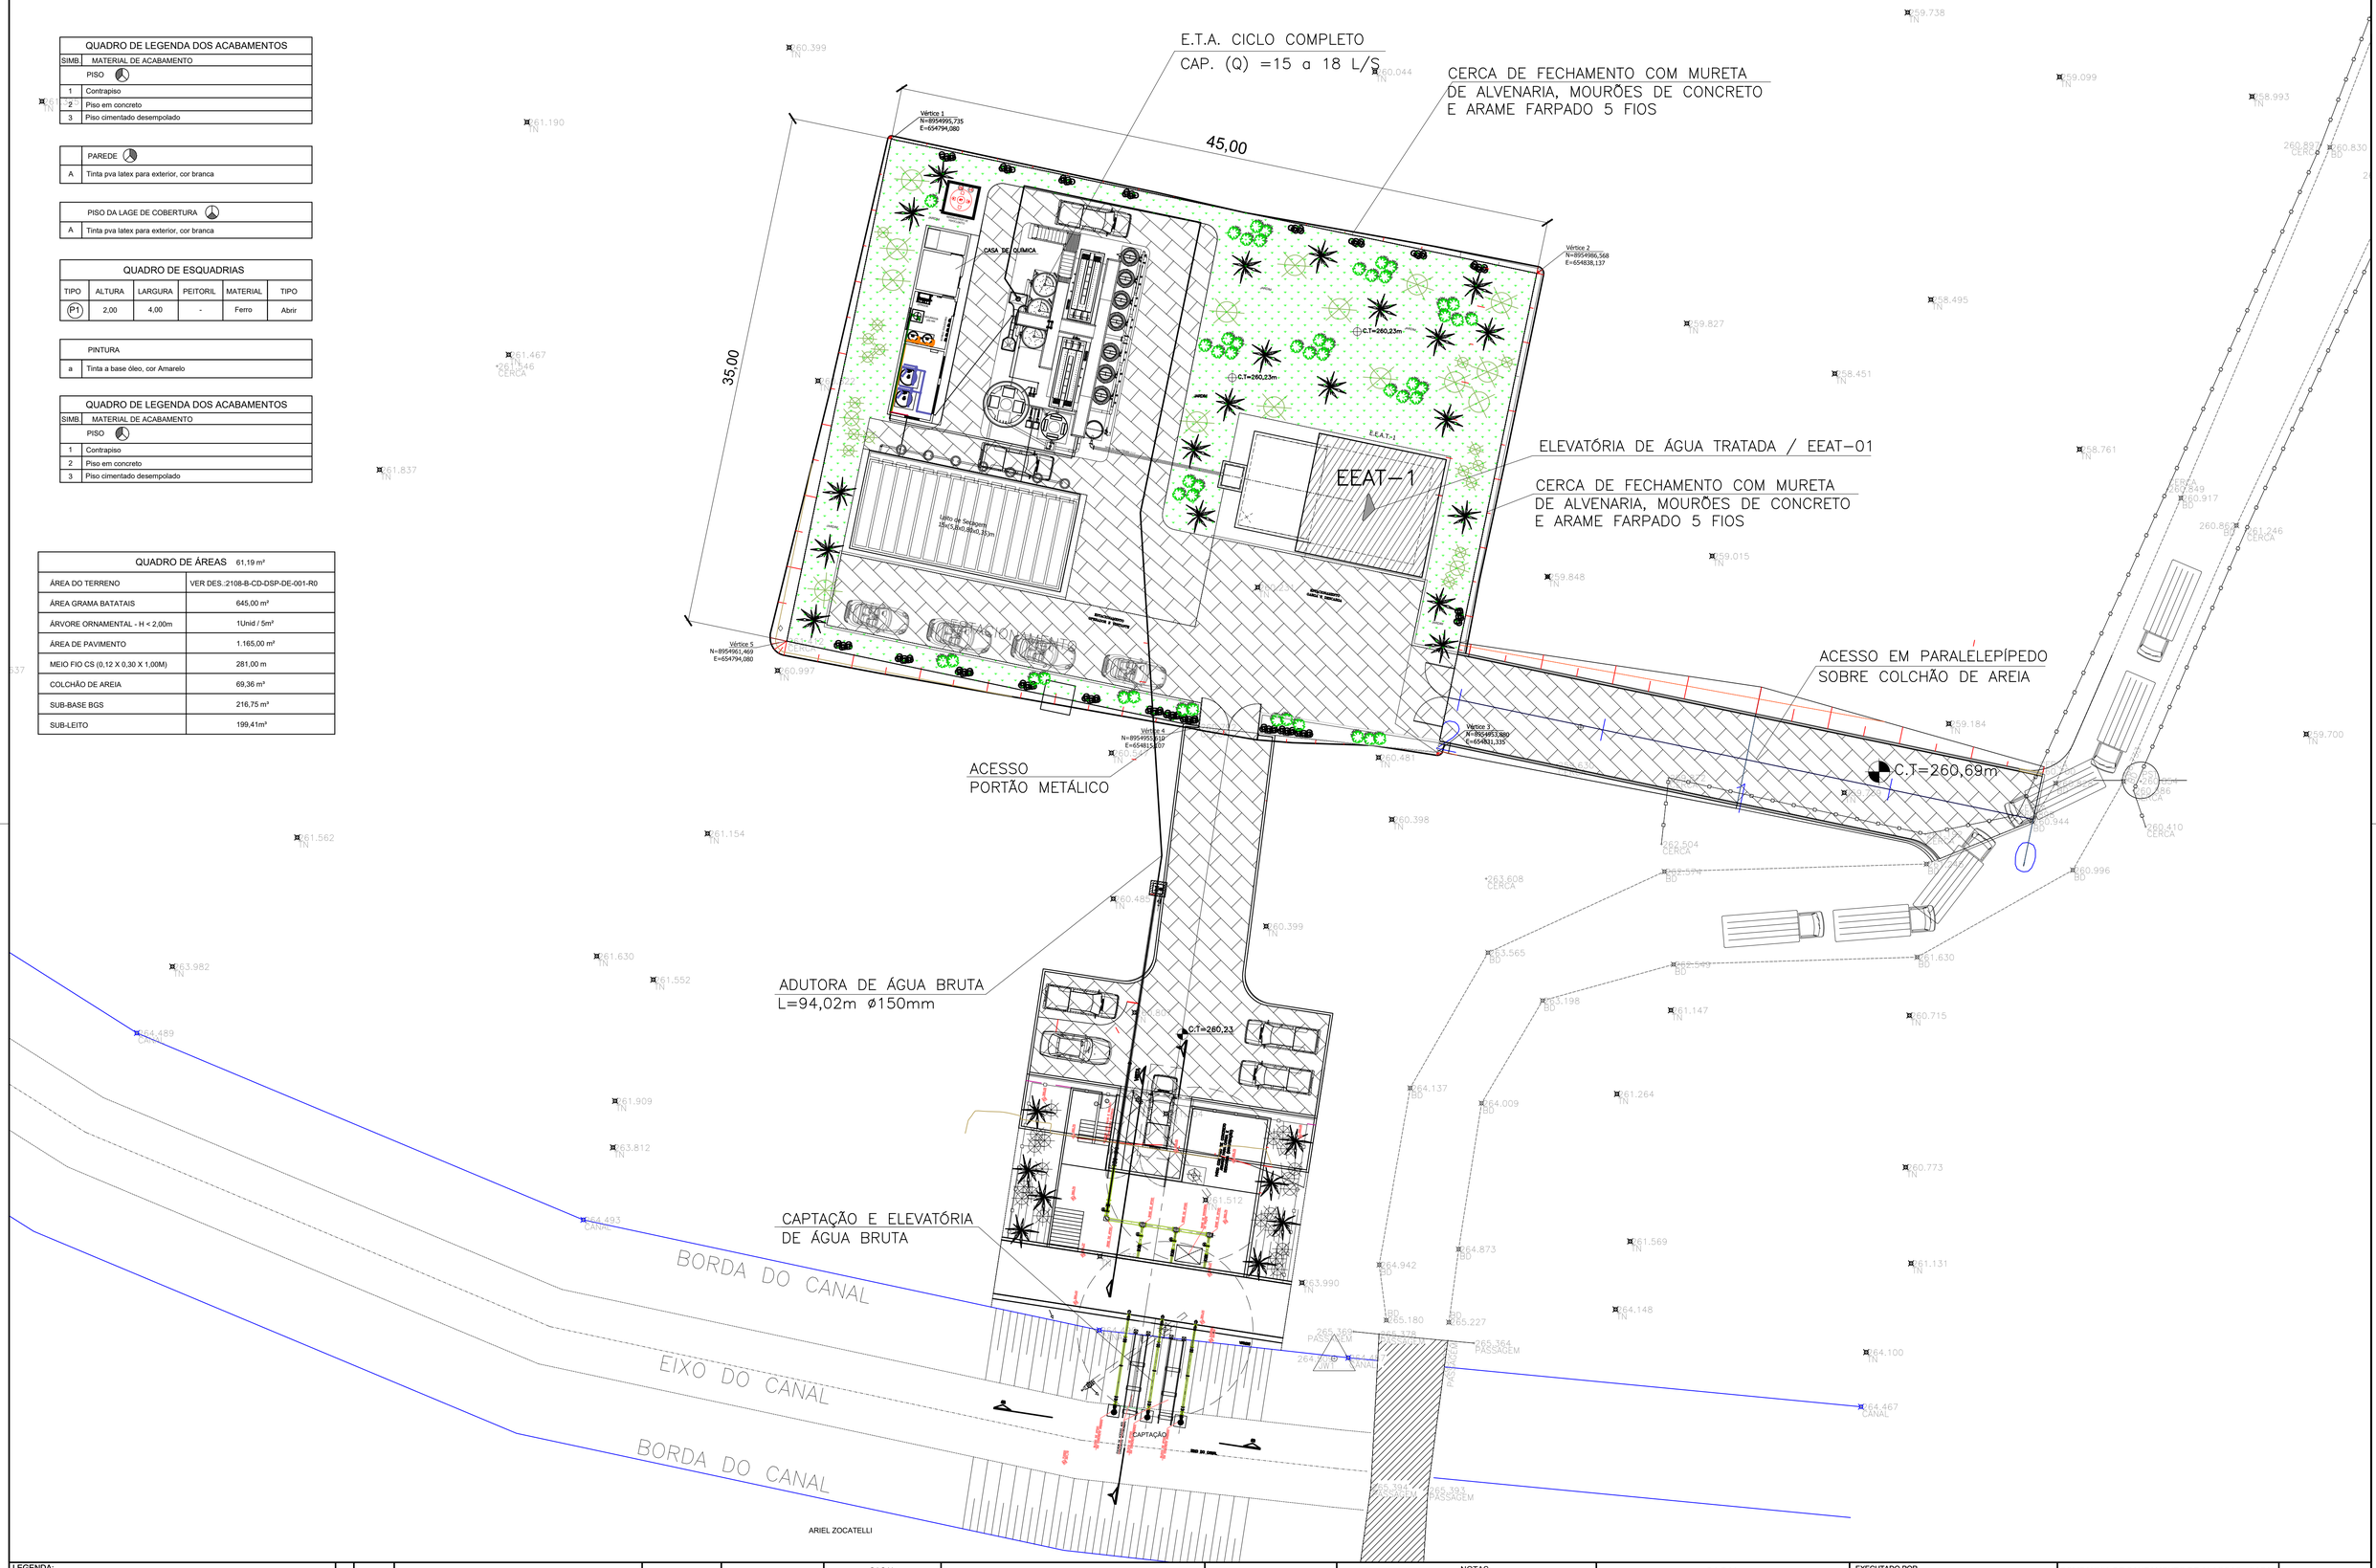


LEGENDA:

EDIFICAÇÕES:
CALÇADA:
CERCA:
POSTE:
MEIO–FIO:
ASFALTO:
CURVA MESTE:
CURVA INTERMEDIÁRIA:
DRENAGEM

| Nº | DATA | REVISÃO | EXECUTADO POR | APROVADO POR | CASAL ACEITO | CASAL DATA | DESENHOS DE REFERÊNCIA | NÚMERO |
|---|---|---|---|---|---|---|---|---|
| 1 | 01/2024 | ALTERAÇÃO DA IMPLANTAÇÃO DA CAPTAÇÃO | EVERALDO MORAIS | ARIEL ZOCATELLI | | | | |
| 2 | 04/2024 | ALTERAÇÃO DA IMPLANTAÇÃO ETA - DESINFECAÇÃO | EVERALDO MORAIS | | | | | |

NOTAS

1–NA EXECUÇÃO, CONFIRMAR A PROFUNDIDADE DA TUBULAÇÃO;
2–ANTES DO INÍCIO DA EXECUÇÃO DA OBRA A CONSTRUTORA DEVERÁ SOLICITAR AS CONCESSIONÁRIAS DE SERVIÇOS PÚBLICOS SEUS CADASTROS E DE POSSE DELES REALIZAR "IN LOCO" MAPEAMENTO INVESTIGATIVO PARA CONFIRMAÇÃO DA REAL LOCALIZAÇÃO DAS INTERFERÊNCIAS, PERMANECENDO DÚVIDAS, FAZER SONDAGEM NO LOCAL;
3–OS DANOS CAUSADOS ÀS INSTALAÇÕES, SUBTERRÂNEAS OU SUPERFICIAIS SERÃO DE INTEIRA RESPONSABILIDADE DA EXECUTORA INDEPENDENTE DA INTERFERÊNCIA CONSTAR OU NÃO NOS DESENHOS DO PROJETO.
4–TODAS AS VÁLVULAS E CAIXAS DA REDE DE DISTRIBUIÇÃO PROJETADA ENCONTRA–SE NO MEMORIAL DESCRITIVO.
5–PARA DESCARGAS, VENTOSAS, REGISTROS DE MANOBRA, MACROMEDIDORES, VRPs E HIDRANTES, VER FOLHA PADRÃO (DETALHES).

**CASAL**
VISTO E ACEITO
ESTA ACEITAÇÃO NÃO ISENTA A CONTRATADA DAS RESPONSABILIDADES E OBRIGAÇÕES ESTABELECIDAS NO CONTRATO

| | | |
|---|---|---|
| ANALISADO: | / / | |
| ACEITO: | / / | |
| VISTO: | / / | |

EXECUTADO POR
**ENCIBRA S. A.**
Estudos e Projetos de Engenharia

| | | |
|---|---|---|
| DES.: CLOVIS GOMES SILVA | | 11/2021 |
| PROJ.: EVERALDO MORAIS DE OLIVEIRA | | 11/2021 |
| APROVADO POR: ARIEL ZOCATELLI | | |
| ASS. | CREA: 2604810743 | 11/2021 |

COMPANHIA DE SANEAMENTO DE ALAGOAS - CASAL
PROJETO BÁSICO DO SISTEMA DE ABASTECIMENTO DE ÁGUA DOS POVOADOS DO MUNICÍPIO DE SENADOR RUI PALMEIRA
CAPTAÇÃO DE ÁGUA BRUTA E ESTAÇÃO DE TRATAMENTO
PROJETO ARQUITETONICO
**PLANTA SISTEMA VIÁRIO DE ACESSO**

| | | |
|---|---|---|
| ÁREA PROJ.: MUNICÍPIO SENADOR RUI PALMEIRA- AL | | |
| SUBÁREA PROJ.: POVOADO DE CANDUNDA | | |

| | | |
|---|---|---|
| Nº CONTRATADA | 2108–B–CD–ARQ–DE–003–R01 | |
| Nº | | FL |
| REV. | 01 | 01/01 |
| ESCALA | 1:300 | |