
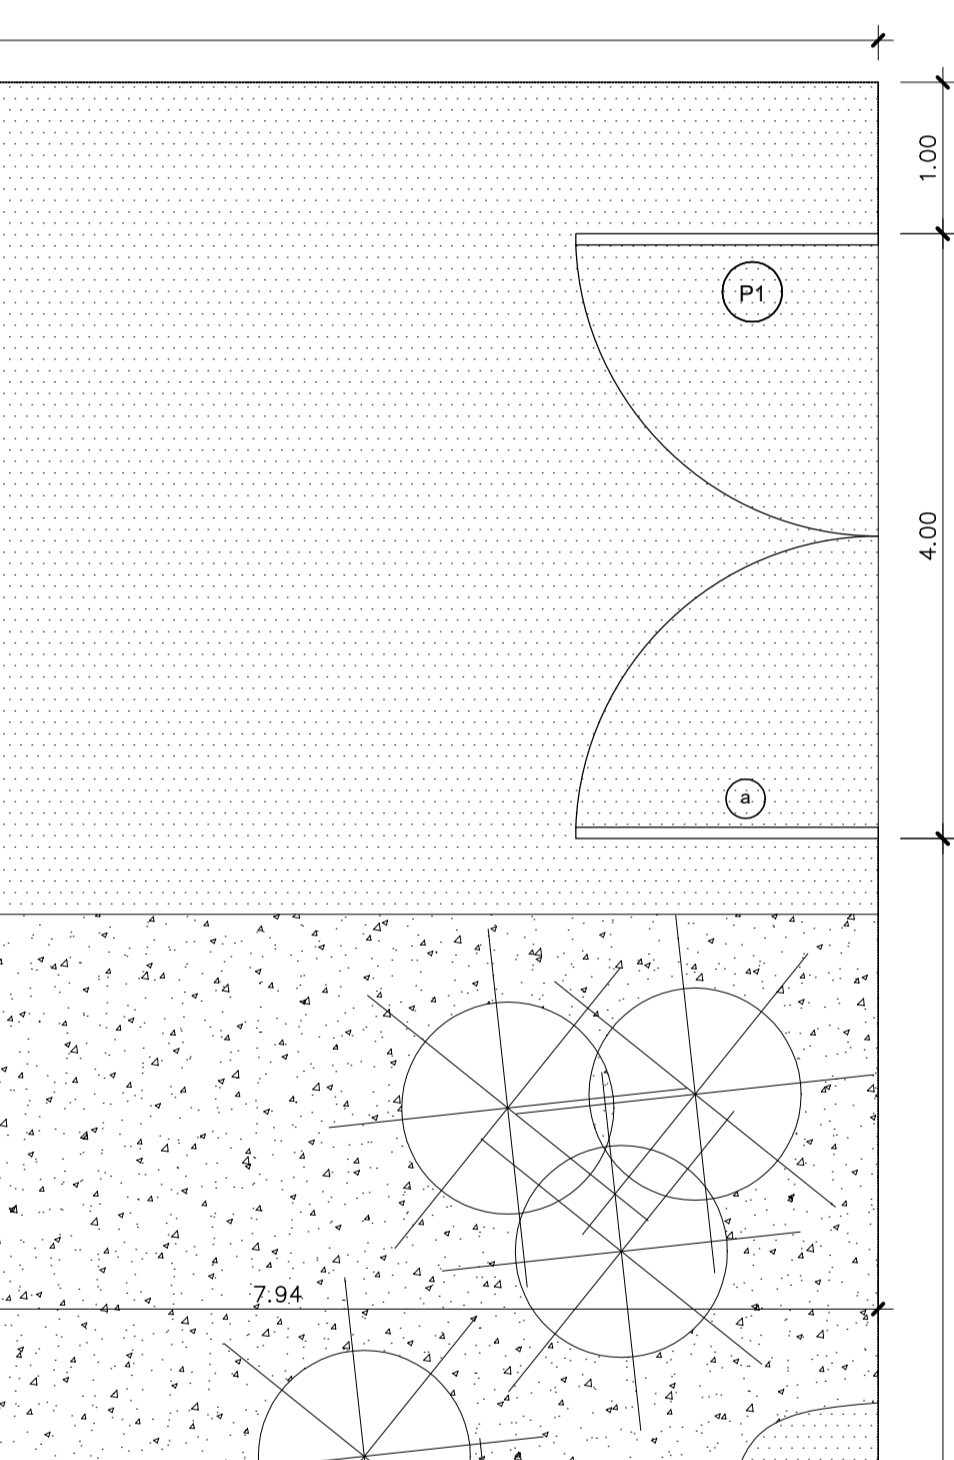


PLANTA DE GERAL  
Esc. 1:50

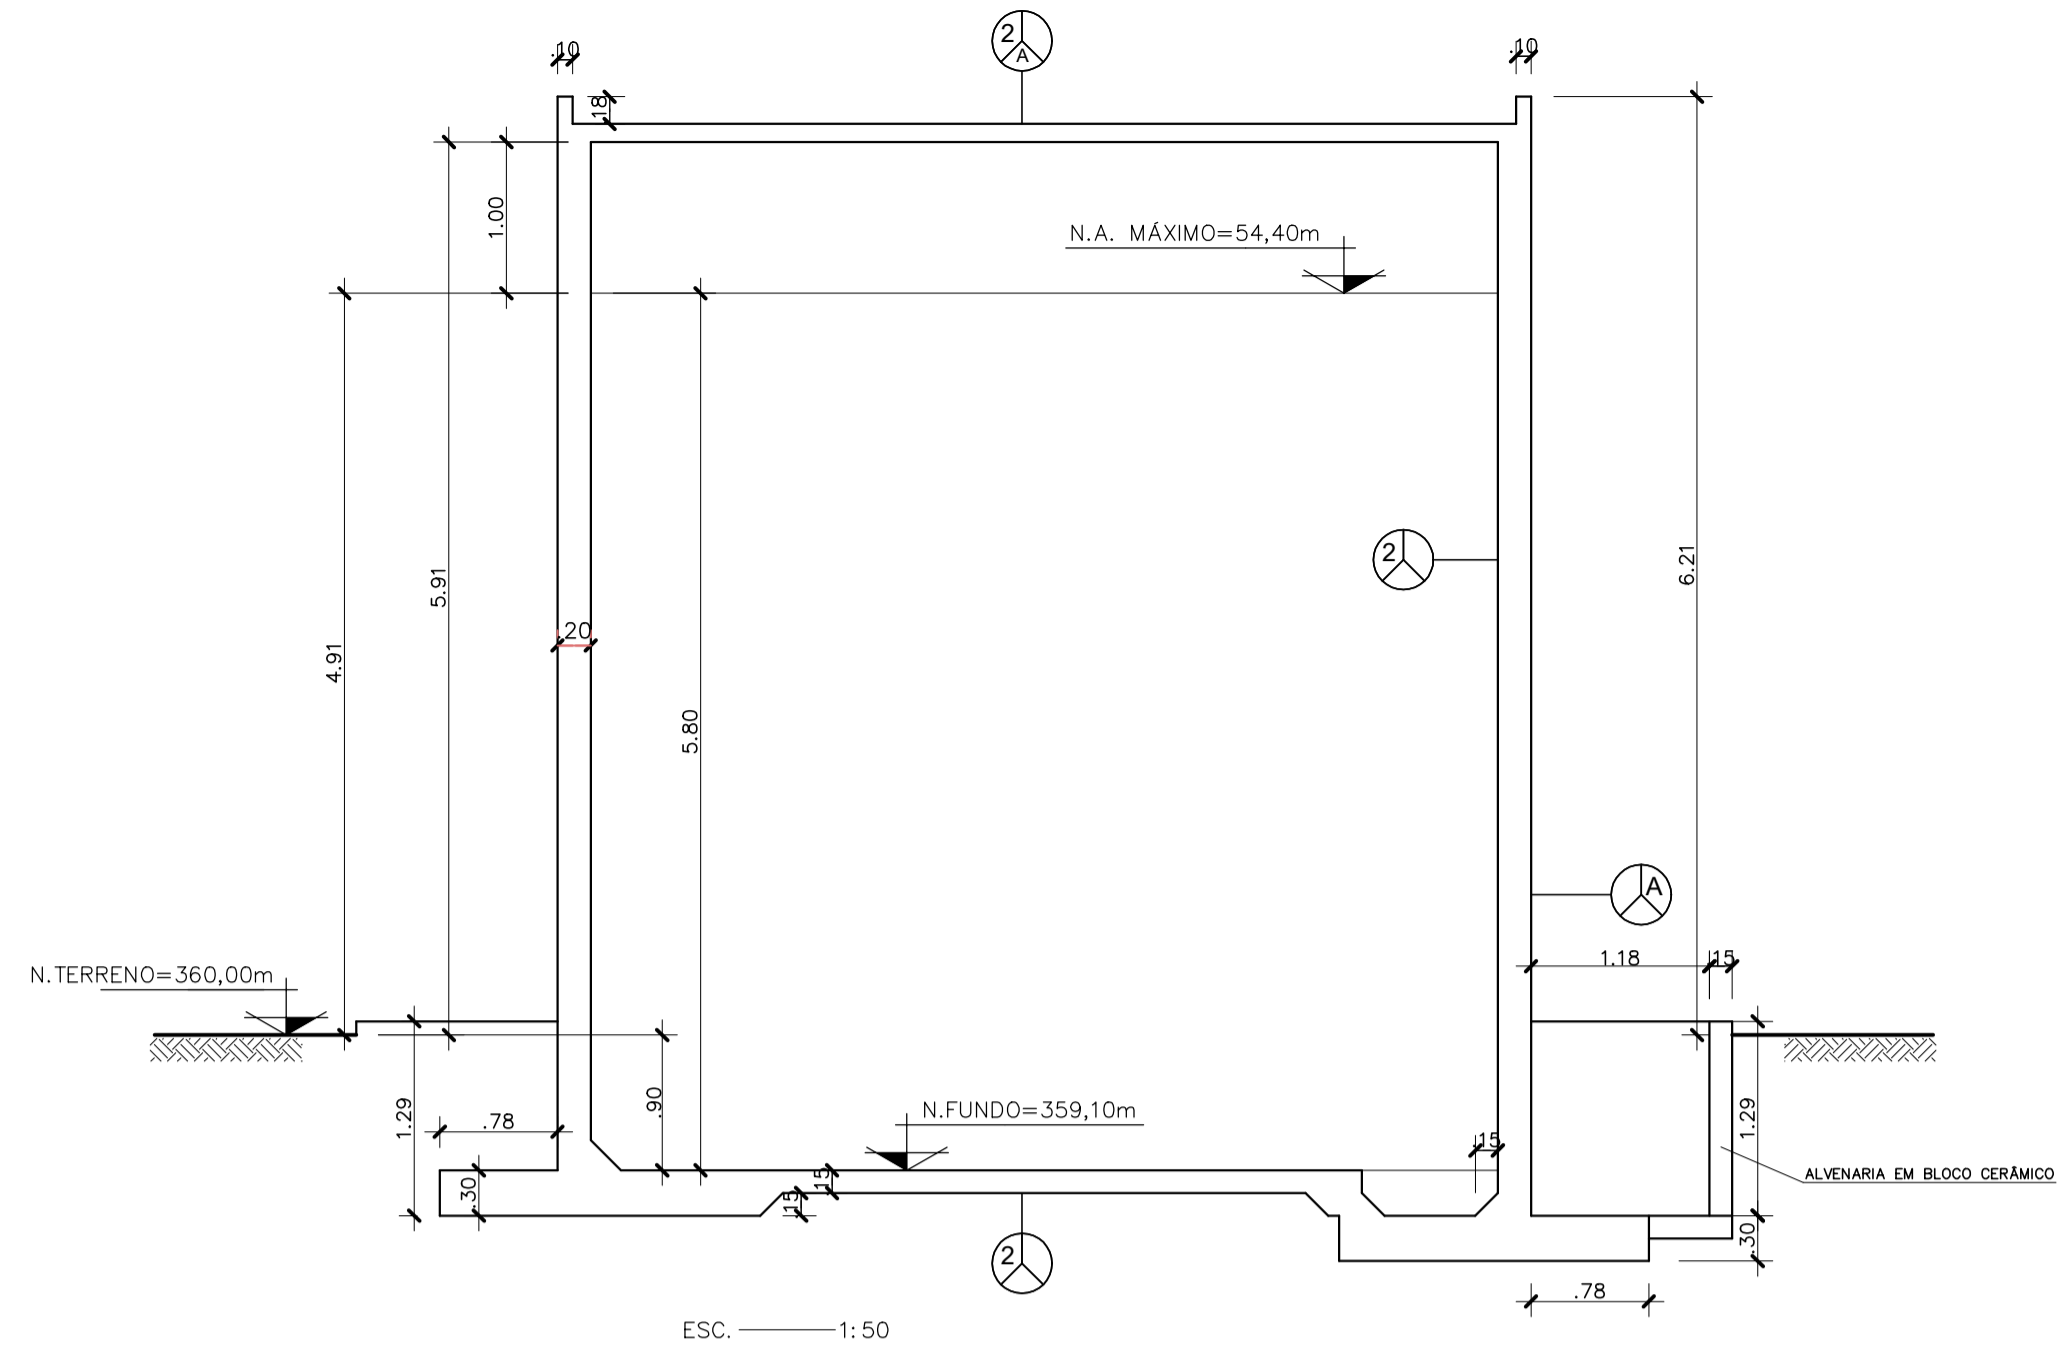

QUADRO DE LEGENDA DOS ACABAMENTOS	
SIMB.	MATERIAL DE ACABAMENTO
1	Contrapiso
2	Piso em concreto
3	Piso cimentado despolvoado


PAREDE	
A	Tinta pva latex para exterior, cor branca

PISO DA LAGE DE COBERTURA	
A	Tinta pva latex para exterior, cor branca


QUADRO DE ESQUADRIAS					
TIPO	ALTURA	LARGURA	PEITORIL	MATERIAL	TIPO
P1	2,00	4,00	-	Ferro	Abriu

PINTURA	
a	Tinta a base óleo, cor Amarelo

QUADRO DE ÁREAS	
ÁREA DO TERRENO	300,00 m²
ÁREA CONSTRUÍDA	61,19 m²

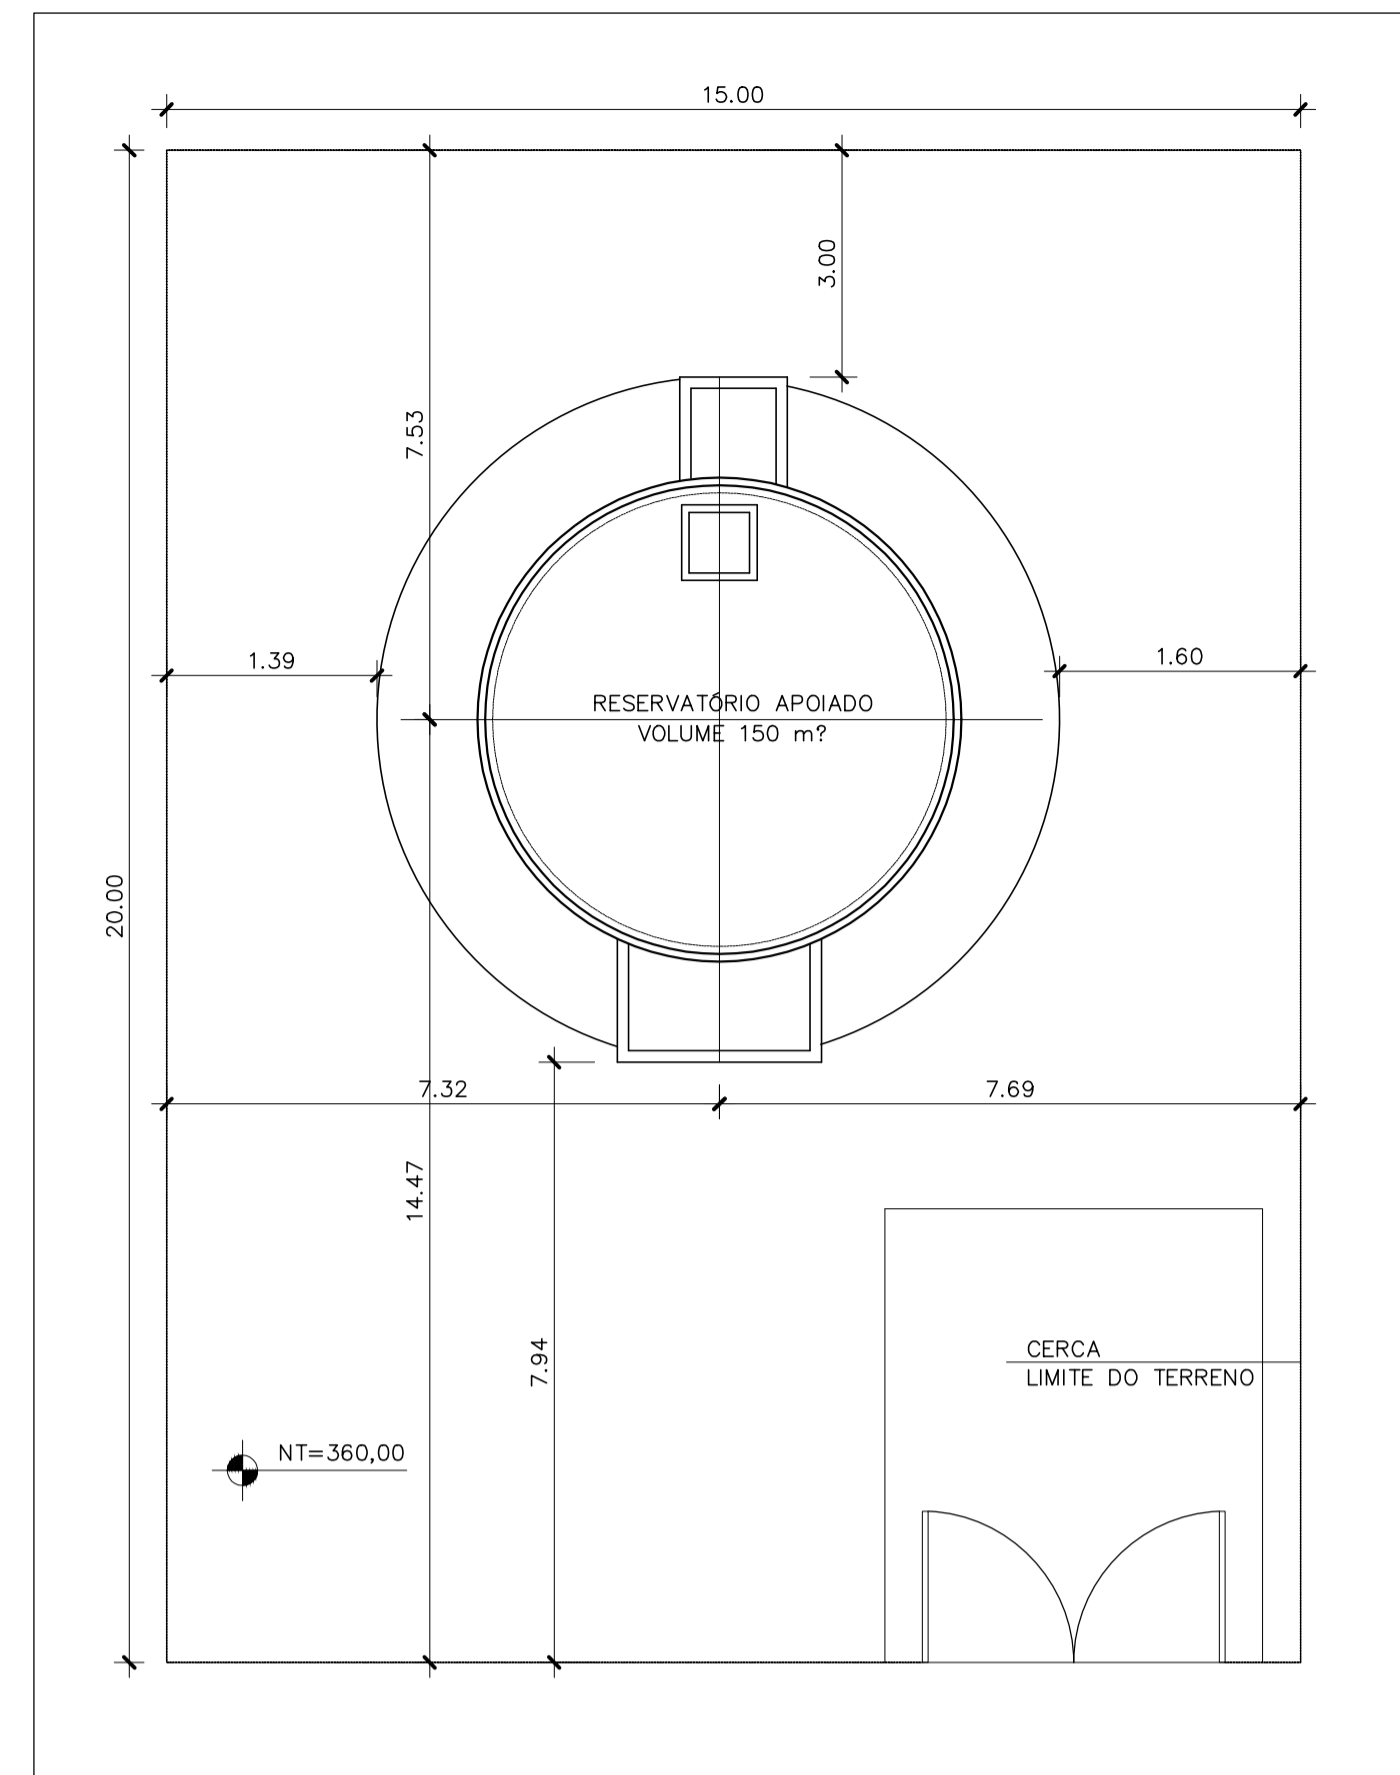

PLANTA DE LOCAÇÃO  
Esc. 1:100

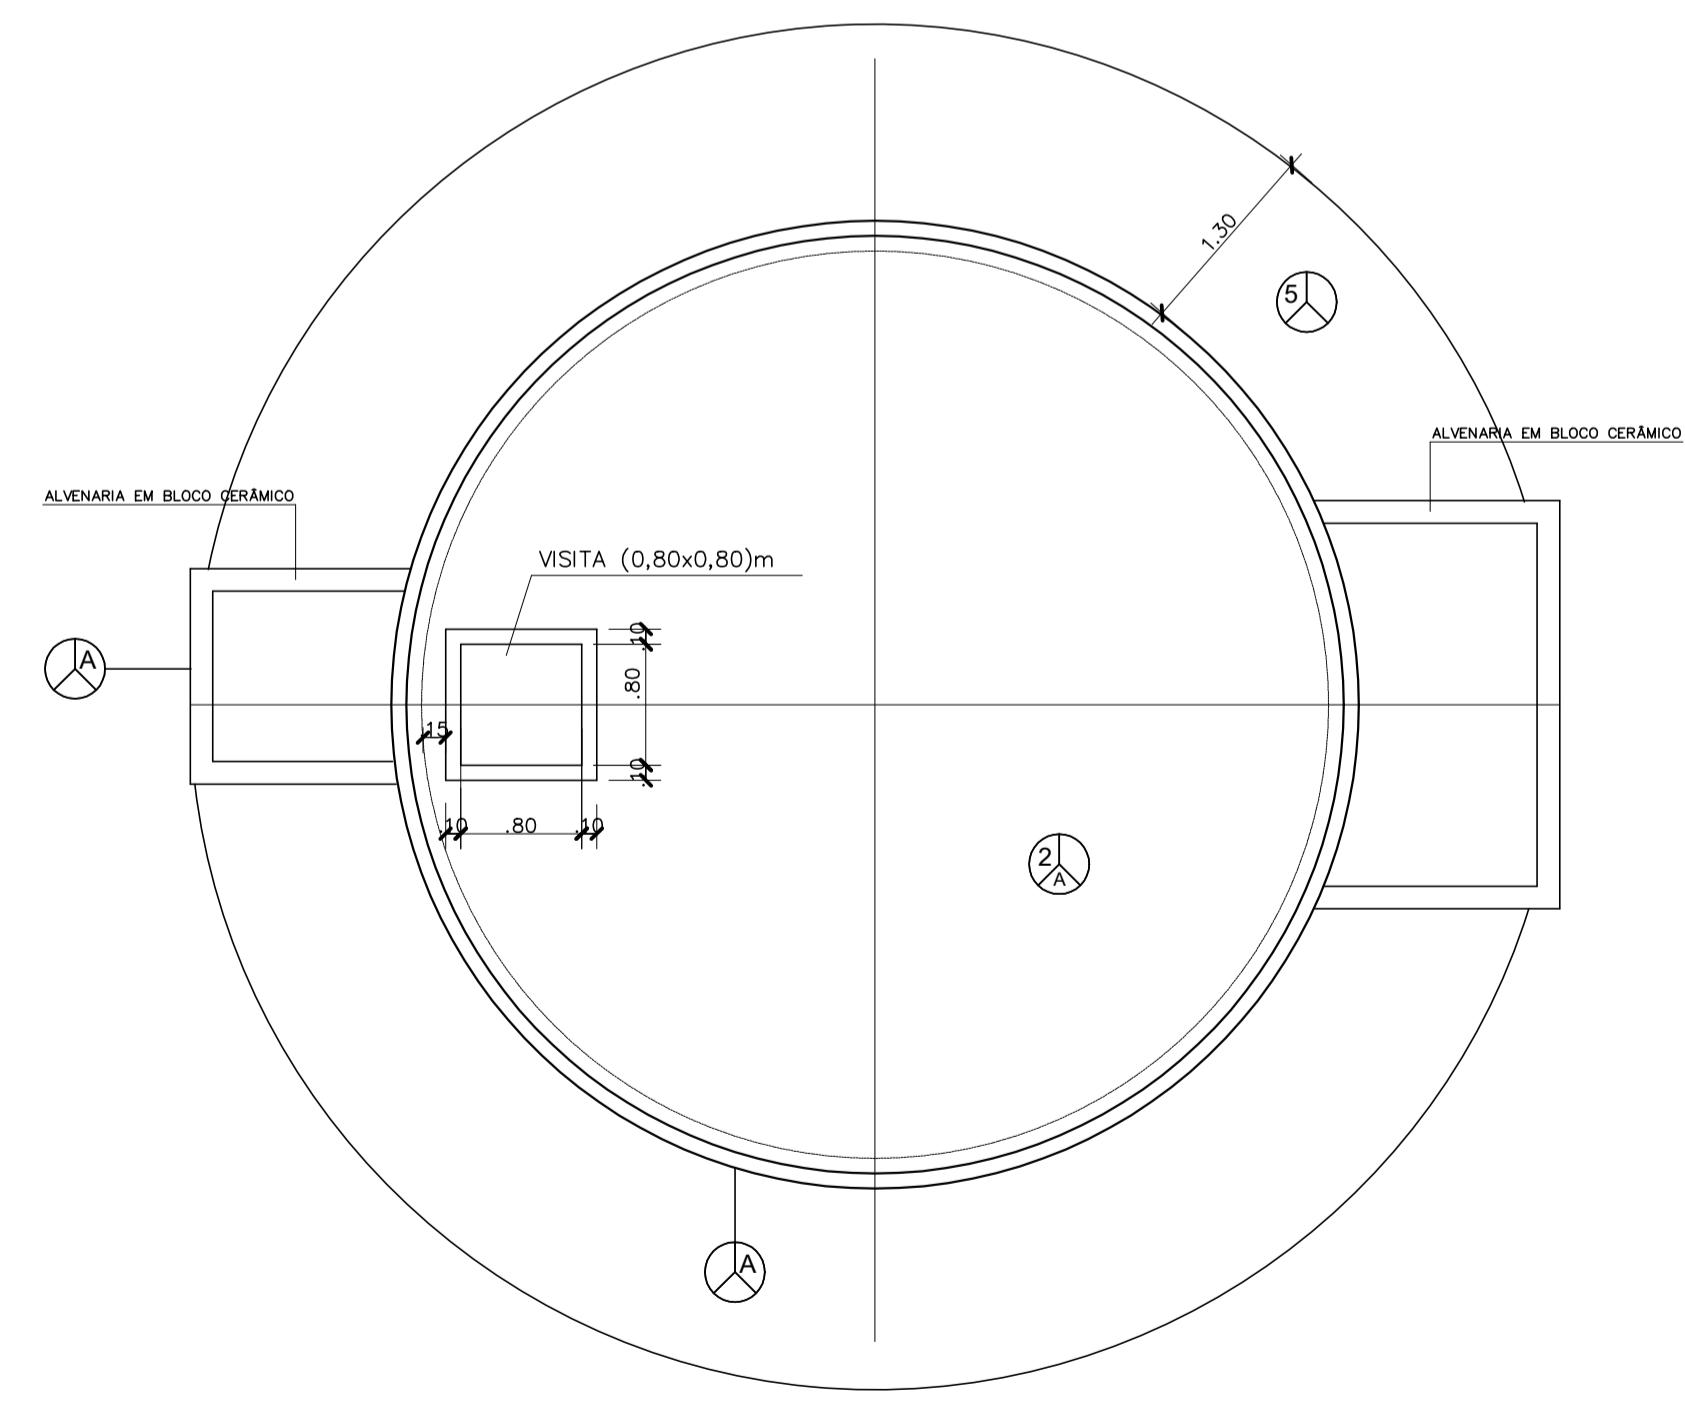

PLANTA DE DETALHE  
Esc. 1:50

LEGENDA:		Nº	DATA	REVISÃO	EXECUTADO POR	APROVADO POR	CASAL	DESENHOS DE REFERÊNCIA	NÚMERO	NOTAS	CASAL	EXECUTADO POR	COMPANHIA DE SANEAMENTO DE ALAGOAS - CASAL	
EDIFICAÇÕES:	ASfalto:						ACEITO			1-NA EXECUÇÃO, CONFIRMAR A PROFUNDIDADE DA TUBULAÇÃO; 2-AVISTAR O NÍVEL DA ELEVÇÃO DA TUBA A CONSTRUTORA DEVE SE SOLTAR AS CONCESSIONARIAS DE SERVIÇOS PÚBLICOS SEUS CADASTROS E DE POSSE DELES REALIZAR "IN LOCO" MARCAMENTO - PRESENCIAMENTE PARA CONFIRMAÇÃO DA REAL LOCALIZAÇÃO DAS INTERFERÊNCIAS, PERMANECENDO DOVADAS, FAZER SONDEIO NO LOCAL; 3-OS DANOS CAUSADOS ÀS INSTALAÇÕES SUBTERRÂNEAS OU SUPERFÍCIES SERÃO DE INTEIRA RESPONSABILIDADE DA EXECUTORA - INDEPENDENTE DA INTERFERÊNCIA CONSTATAR OU NÃO NOS DESENHOS DO PROJETO; 4-A LISTA DE MATERIAIS DA RED-SE DE SUPRIMENTAÇÃO PROJETADA ENCONTRA-SE NO MEMORIAL DESCRITIVO; 5-PARA PESQUISAS, VENTOSAS, REGISTROS DE MANOBRAS, MACROMEDIDORES, VÍDEO E HIDRANTES, VER FOLHA PADRÃO (DETALHES).	VISTO E ACEITO ESTA ACEITAÇÃO NÃO GERA A CONTRATADA DAS RESPONSABILIDADES E OBRIGAÇÕES ESTABELECIDAS NO CONTRATO	ENCIBRA S. A. Estudos e Projetos de Engenharia	PROJETO BÁSICO DO SISTEMA DE ABASTECIMENTO DE ÁGUA DOS POVOADOS DO MUNICÍPIO DE SENADOR RUI PALMEIRA	
CALÇADA:	CURVA MESTE:												RESERVATÓRIO APOIADO 150m³	
CERCA:	CURVA INTERMEDIÁRIA:												PROJETO URBANÍSTICO	
POSTE:	DRENAGEM												PLANTA, CORTE E DETALHE	
MEIO-FIO:													ÁREA PROJ. MUNICÍPIO SENADOR RUI PALMEIRA-AL	
													SUBÁREA PROJ. POVOADO DE CAUNDUNA	
													Nº CONTRATADA 2108-B-CD-ARQ-DE-201-ROO	
													REV. 00 01/01	
													ESCALA 1:50	