



PLANTA – ALVENARIAS EXTERNAS

ESCALA 1:10
MEDIDAS EM CENTÍMETRO

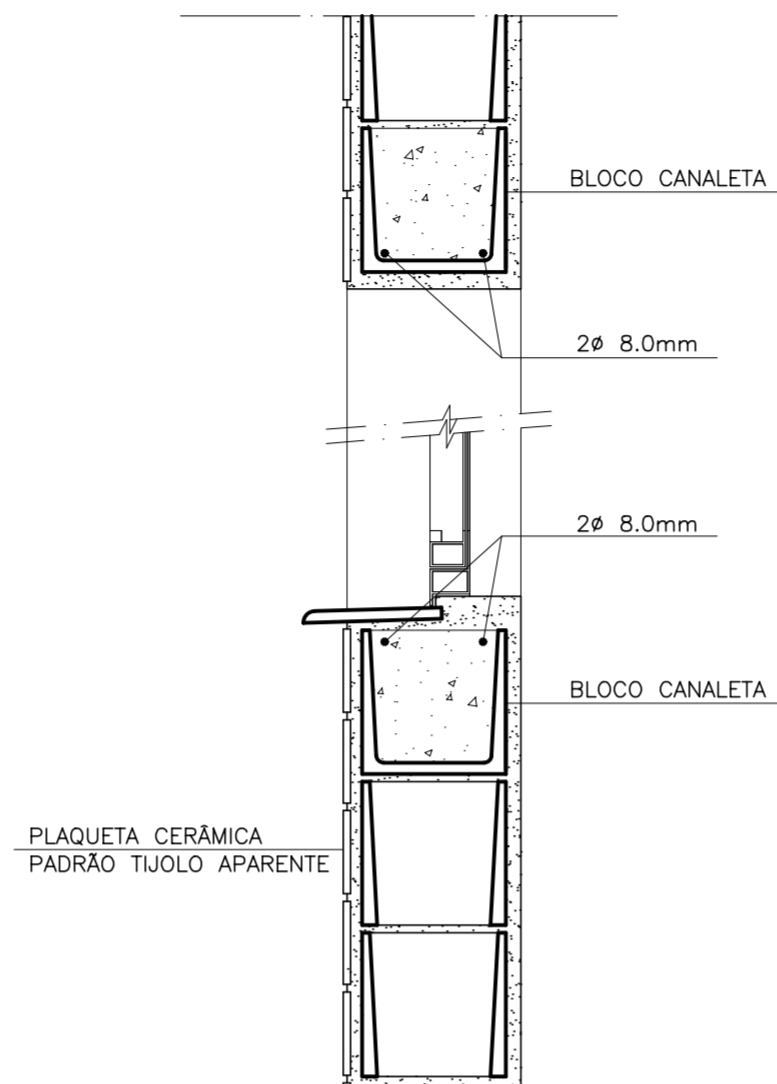


CORTE – VERGAS E CONTRA-VERGAS

ESCALA 1:10
MEDIDAS EM CENTÍMETRO

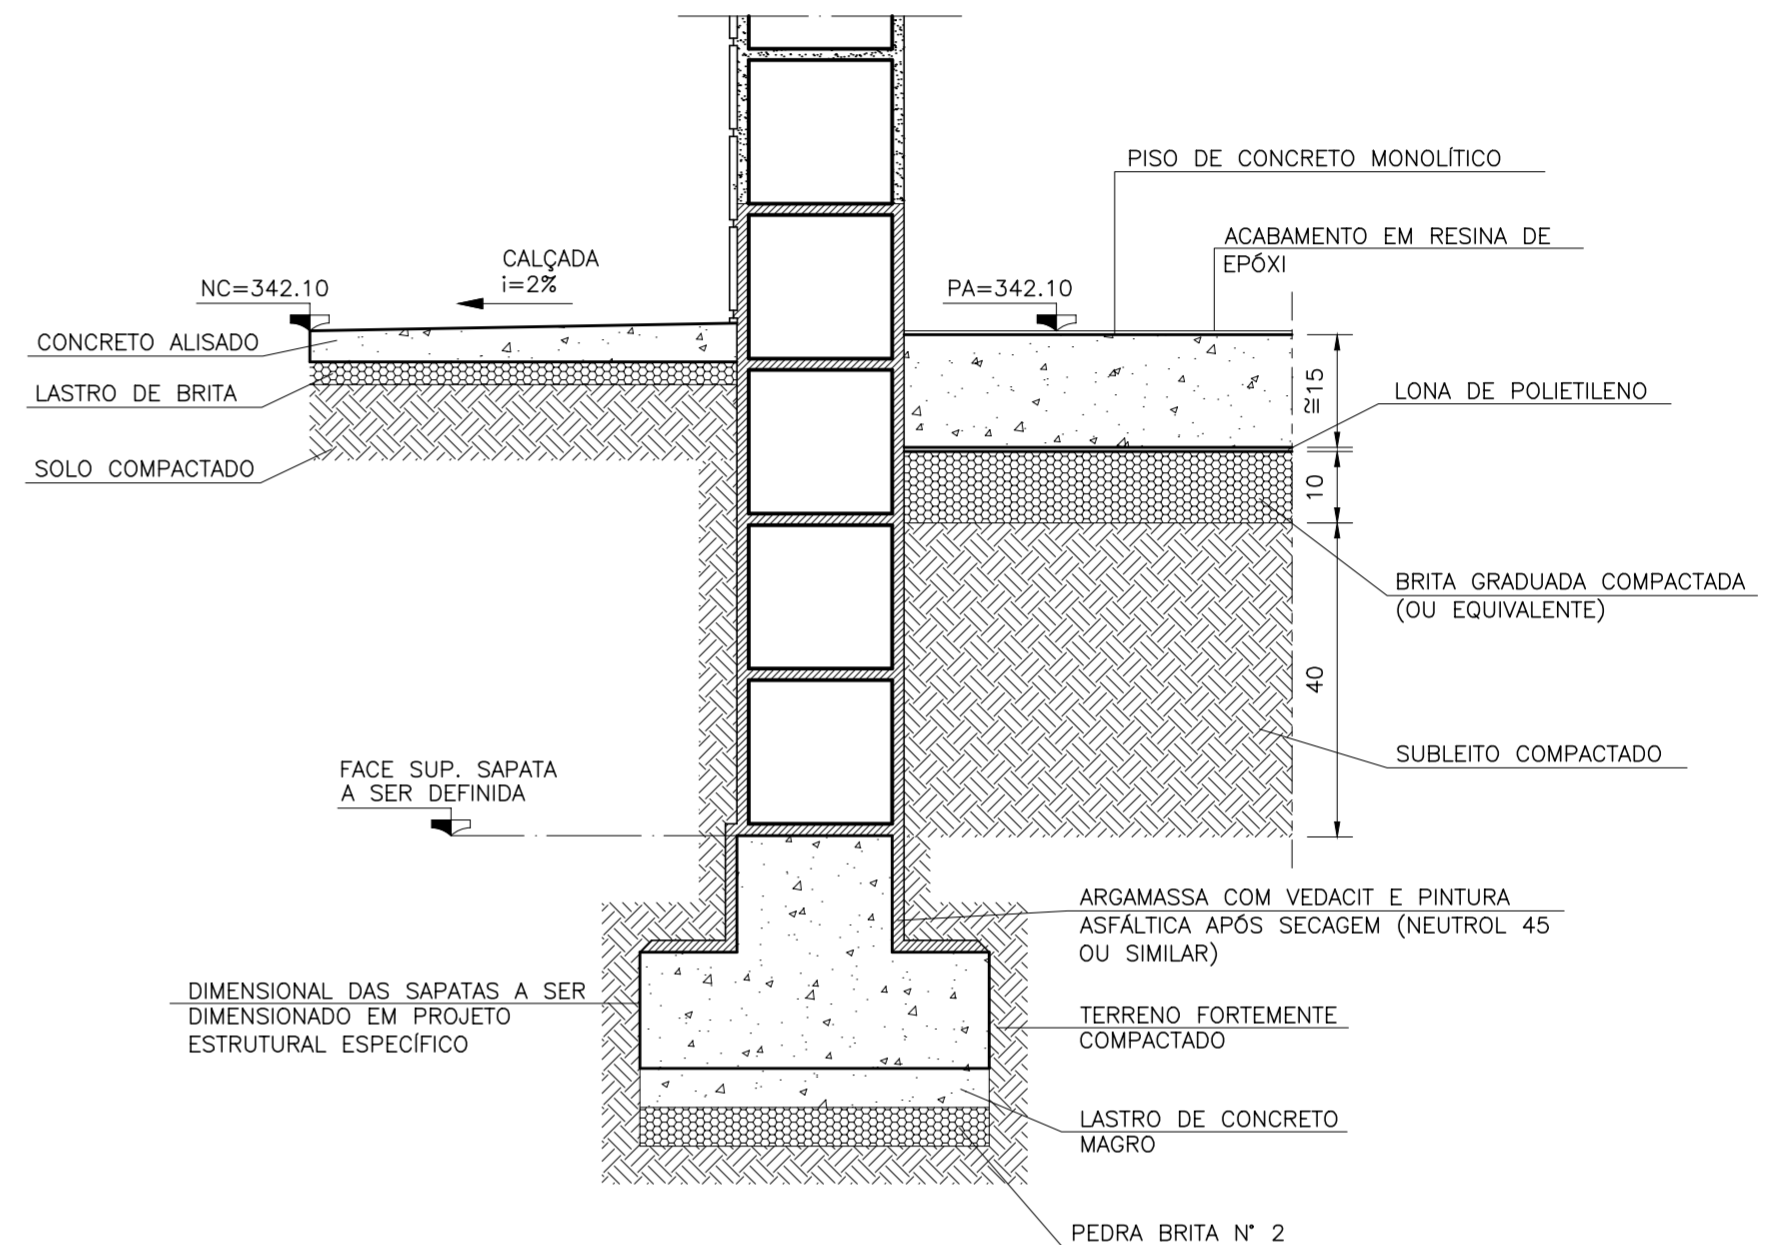


CORTE – IMPERMEABILIZAÇÃO DAS SAPATAS E PISOS

ESCALA 1:10
MEDIDAS EM CENTÍMETRO

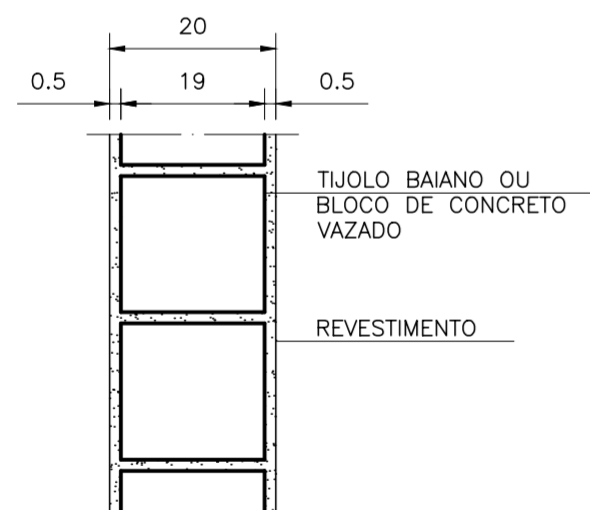


PLANTA – ALVENARIAS INTERNAS DE 1 TIJOLO

ESCALA 1:10
MEDIDAS EM CENTÍMETRO

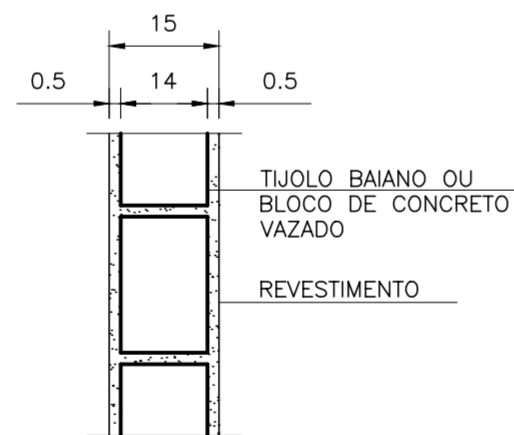

PLANTA – ALVENARIAS DA COBERTURA DE 1/2 TIJOLO

ESCALA 1:10
MEDIDAS EM CENTÍMETRO

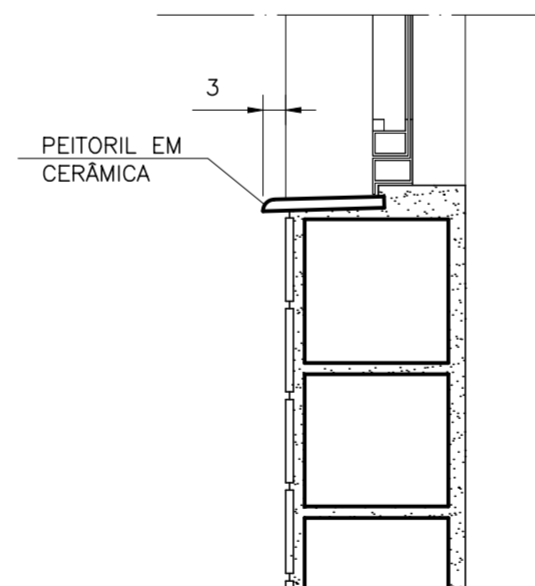

CORTE – PEITORIL DE CERÂMICA

ESCALA 1:10
MEDIDAS EM CENTÍMETRO

Nº	DATA	REVISÃO	EXECUTADO POR	APROVADO POR	NÚMERO	NOTAS	CASAL	EXECUTADO POR	COMPANHIA DE SANEAMENTO DE ALAGOAS - CASAL
0	12/12/23	EMISSION INICIAL	C.G.S.	E.M.O.		1. DIMENSÕES E ELEVAÇÕES EM METRO E DIÂMETROS EM MILÍMETRO, EXCETO ONDE INDICADO;	VISTO E ACEITO	ENCIBRA S. A.	PROJETO BÁSICO DO SISTEMA DE ABASTECIMENTO DE ÁGUA DOS POVOADOS DO MUNICÍPIO DE SENADOR RUI PALMEIRA
1	20/01/24	RETIRADA DOS DETALHES DE INSTALAÇÕES PREDIAIS	C.G.S.	E.M.O.		2. POSIÇÃO E DIMENSIONAL DE PILARES E DEMAIS ESTRUTURAS ESTÃO REPRESENTADOS DE FORMA INDICATIVA E DEVERÃO SER DEFINIDOS PELO PROJETO EXECUTIVO ESTRUTURAL.	ESTA ACEITAÇÃO NÃO ISENTA A CONTRATADA DAS RESPONSABILIDADES E OBRIGAÇÕES ESTABELECIDAS NO CONTRATO	Estudos e Projetos de Engenharia	PROJETO ARQUITETÔNICO
						3. A ESCADA PROTEGIDA ESTÁ REPRESENTADA DE FORMA INDICATIVA E O DETALHAMENTO DEVERÁ SER DEFINIDO PELO FORNECEDOR.	ANALISADO: / /	DES.: CLOVIS GOMES SILVA	ESTATION ELEVATORIA DE AGUA TRATADA 3 - EEAT 3
							ACEITO: / /	PROJ.: EVERALDO MORAIS DE OLIVEIRA	DETALHES DE ALVENARIAS
							VISTO: / /	APROVADO POR: ARIEL ZOCATELLI	ÁREA PROJ.: MUNICÍPIO SENADOR RUI PALMEIRA- AL
								ASS. CREA: 2604810743	SUBÁREA PROJ.: POVOADO DE CANDUNDA