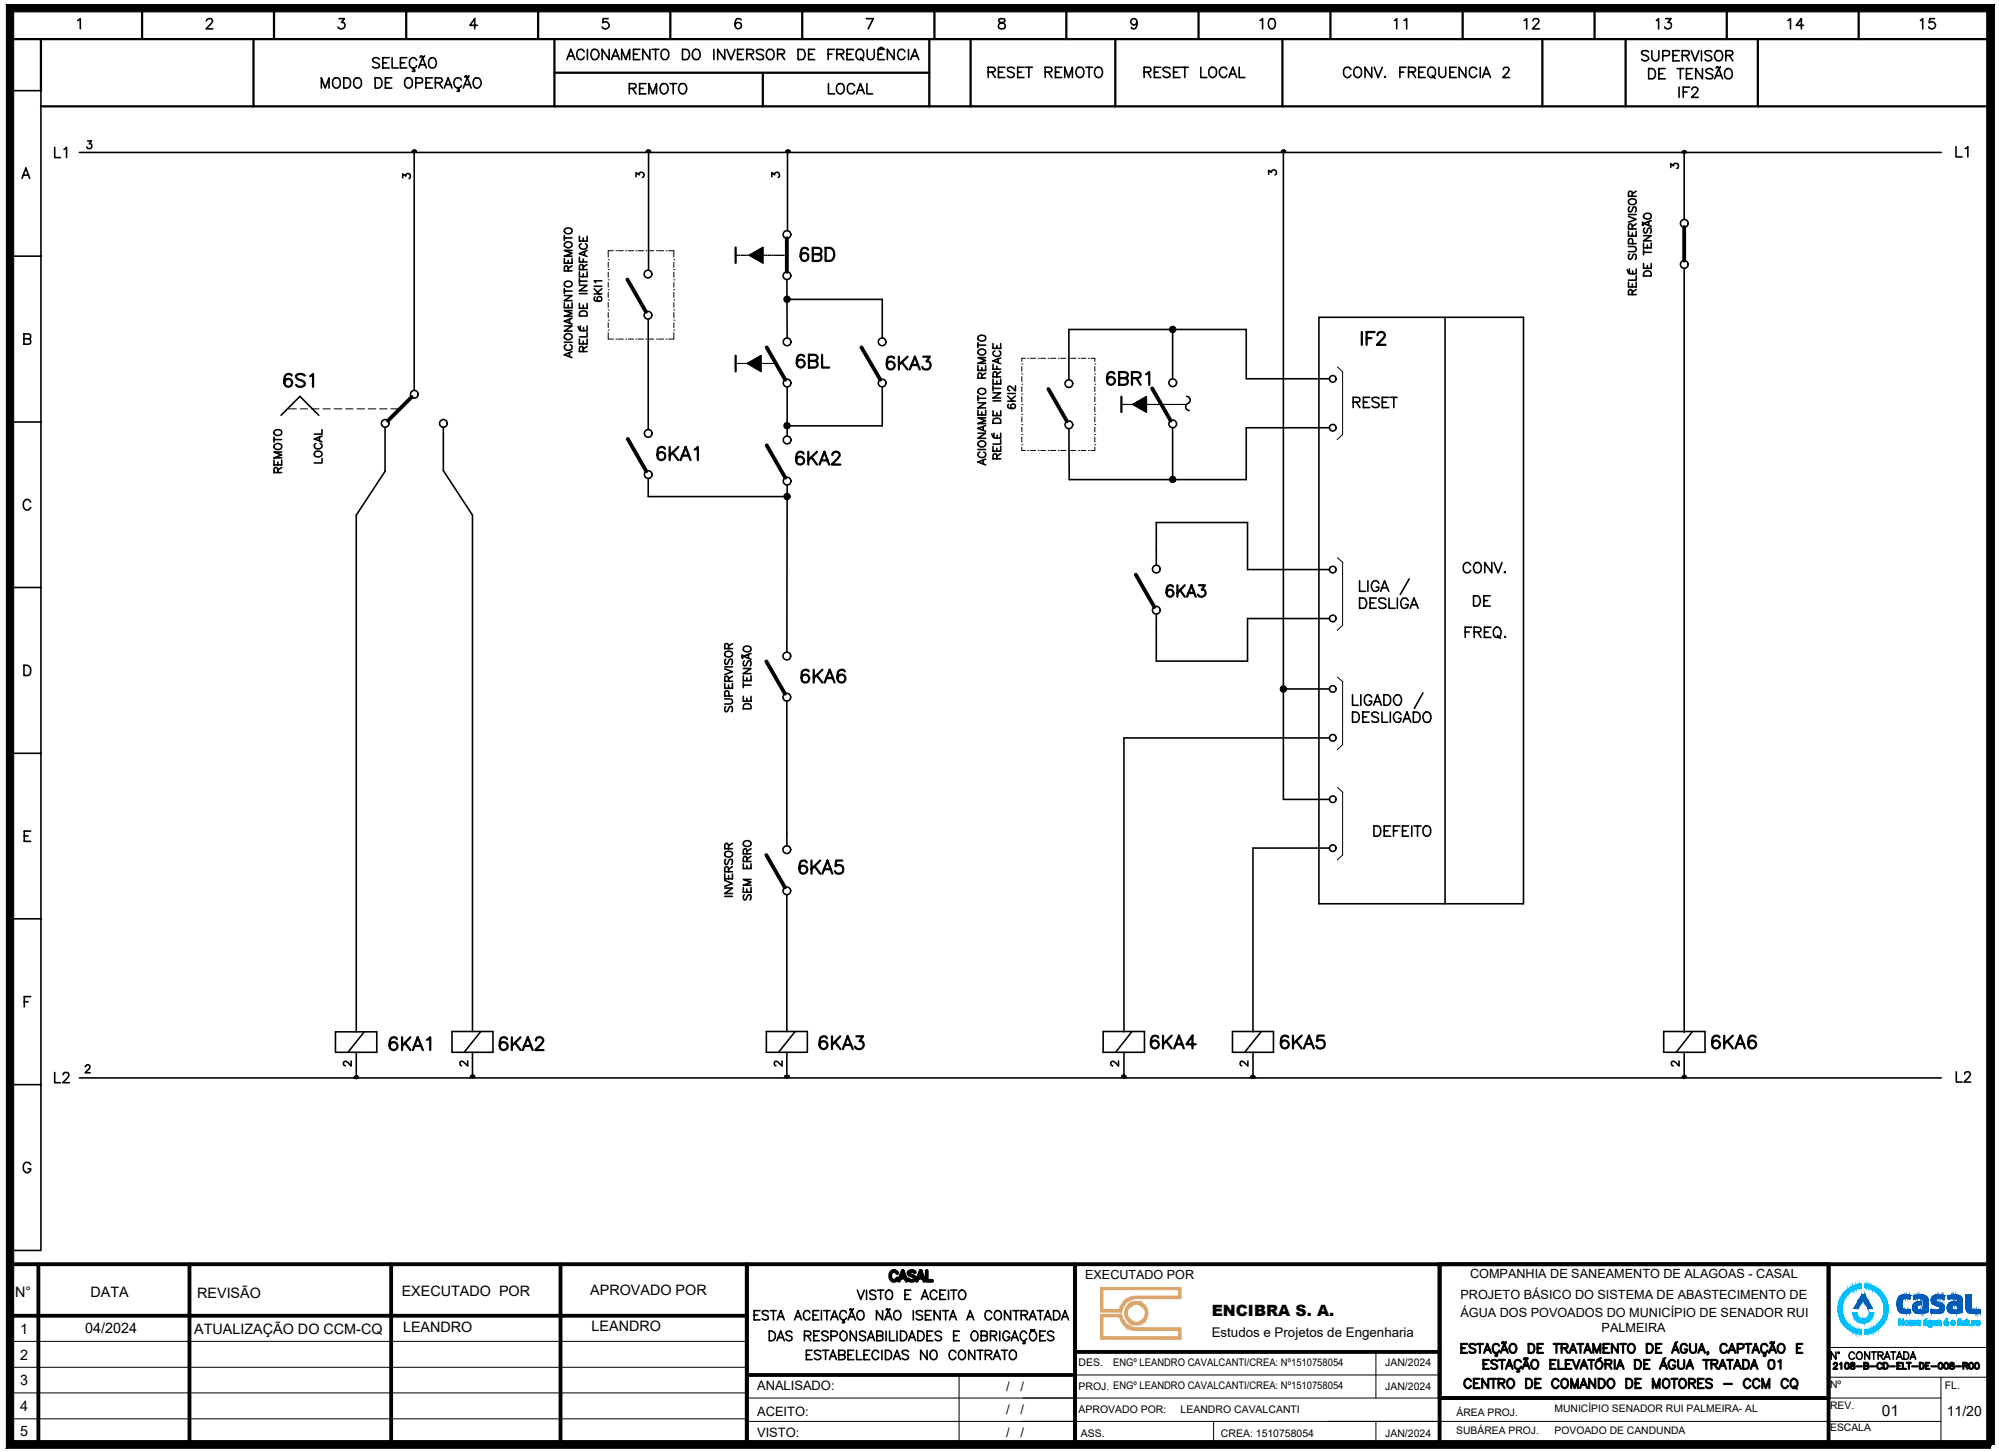

Nº	DATA	REVISÃO	EXECUTADO POR	APROVADO POR
1	04/2024	ATUALIZAÇÃO DO CCM-CQ	LEANDRO	LEANDRO
2				
3				
4				
5				

CASAL
VISTO E ACEITO
ESTA ACEITAÇÃO NÃO ISENTA A CONTRATADA DAS RESPONSABILIDADES E OBRIGAÇÕES ESTABELECIDAS NO CONTRATO

ANALISADO:	/ /
ACEITO:	/ /
VISTO:	/ /

EXECUTADO POR
ENCIBRA S. A.
Estudos e Projetos de Engenharia

DES.	ENGº LEANDRO CAVALCANTI/CREA: Nº1510758054	JAN/2024
PROJ.	ENGº LEANDRO CAVALCANTI/CREA: Nº1510758054	JAN/2024
APROVADO POR:	LEANDRO CAVALCANTI	
ASS.	CREA: 1510758054	JAN/2024

COMPANHIA DE SANEAMENTO DE ALAGOAS - CASAL
PROJETO BÁSICO DO SISTEMA DE ABASTECIMENTO DE ÁGUA DOS POVOADOS DO MUNICÍPIO DE SENADOR RUI PALMEIRA
ESTAÇÃO DE TRATAMENTO DE ÁGUA, CAPTAÇÃO E ESTAÇÃO ELEVATÓRIA DE ÁGUA TRATADA 01
CENTRO DE COMANDO DE MOTORES – CCM CQ

ÁREA PROJ.	MUNICÍPIO SENADOR RUI PALMEIRA- AL
SUBÁREA PROJ.	POVOADO DE CANDUNDA

Nº CONTRATADA	2108-B-CD-ELT-DE-008-R00
Nº	FL.
REV. 01	11/20
ESCALA	

ABNT-Formato A4 - 297mm x 210mm