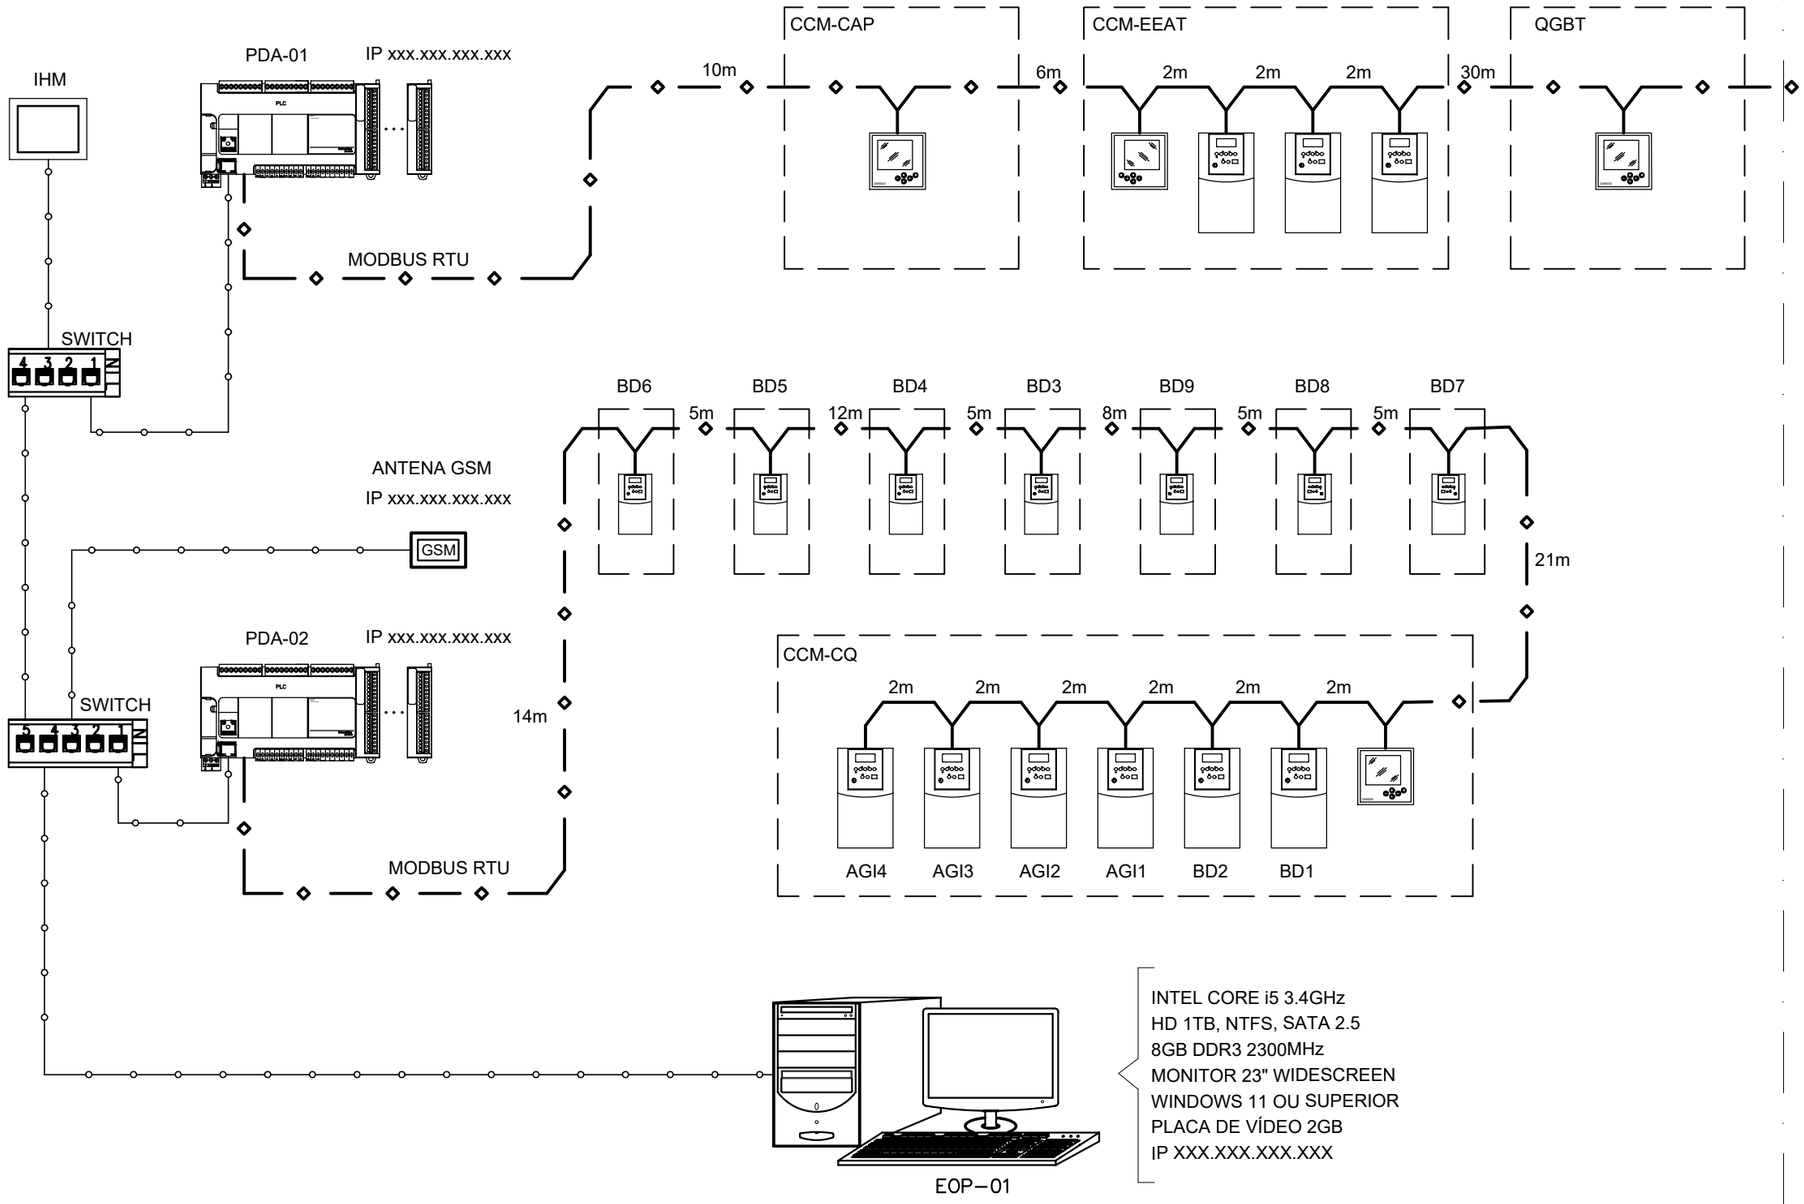

CAPTAÇÃO E ELEVATÓRIA DE ÁGUA BRUTA

LEGENDA:

- CABO MODBUS RTU
- CABO DE FIBRA ÓPTICA
- CABO UTP
- MULTIMEDIDOR
- SOFT–STARTER
- INVERSOR DE FREQUÊNCIA
- TRANSMISSOR/CONVERSOR

ARQUITETURA - ETA/EEAT-01 - CANDUNDA

S/ESC.

PENA	COR	ESP.
1	7	0.15
2	7	0.15
3	7	0.15
4	7	0.15
5	7	0.15
6	7	0.15
7	7	0.15
8	8	0.00
33	33	0.15
DEMAIS	7	0.00

Nº	DATA	REVISÃO	EXECUTADO POR	APROVADO POR
1	04/2024	PDA–02	LEANDRO	LEANDRO
2				
3				

CASAL

VISTO E ACEITO

ESTA ACEITAÇÃO NÃO ISENTA A CONTRATADA DAS RESPONSABILIDADES E OBRIGAÇÕES ESTABELECIDAS NO CONTRATO

ANALISADO:	/ /	
ACEITO:	/ /	
VISTO:	/ /	

EXECUTADO POR

ENCIBRA S. A.

Estudos e Projetos de Engenharia

DES. ENGº YAGO NASCIMENTO/CREA: Nº1519888902		JAN/2024
PROJ. ENGº LEANDRO CAVALCANTI/CREA: Nº1510758054		JAN/2024
APROVADO POR: LEANDRO CAVALCANTI		
ASS.	CREA: 1510758054	JAN/2024

COMPANHIA DE SANEAMENTO DE ALAGOAS – CASAL

PROJETO BÁSICO DE AUTOMAÇÃO DO SISTEMA DE ABASTECIMENTO DE ÁGUA DOS POVOADOS DO MUNICÍPIO DE SENADOR RUI PALMEIRA

PROJETO AUTOMAÇÃO

ESTAÇÃO DE TRATAMENTO DE ÁGUA E ELEVATÓRIA DE ÁGUA TRATADA 01

ARQUITETURA DE REDE

ÁREA PROJ.: MUNICÍPIO SENADOR RUI PALMEIRA– AL

SUBÁREA PROJ.: POVOADO DE CANDUNDA

casal — Nosso água é o futuro

Nº CONTRATADA	2108-B-CD-AUT-DE-004-R01
Nº	FL. 1/1
REV.	01
ESCALA	INDICADA