

**CONTRATAÇÃO DE EMPRESA ESPECIALIZADA PARA ELABORAÇÃO
DE ESTUDOS E PROJETOS, GERENCIAMENTO, SUPERVISÃO E
APOIO NA FISCALIZAÇÃO DE OBRAS DE INFRAESTRUTURA DE
SANEAMENTO**

CONTRATO N° 92/2021-CPL/AL

**ORDEM DE SERVIÇO No 06/2023 – PROJETO BÁSICO DO SISTEMA DE
ABASTECIMENTO DE ÁGUA DOS POVOADOS CANDUNDA (SENADOR RUI
PALMEIRA) e VARZEA DONA JOANA (POÇO DAS TRINCHEIRAS)**

**VOLUME IV – PROJETOS COMPLEMENTARES – TOMO 04
PROJETO DE TERRAPLANAGEM
REVISÃO 02**

ABRIL/2024

ÍNDICE

TOMO 01 - PROJETOS DE ARQUITETURA

TOMO 02 - PROJETOS DE DESAPROPRIAÇÃO

TOMO 03 - PROJETOS DE INSTALAÇÕES PREDIAIS

TOMO 04 - PROJETOS DE TERRAPLANAGEM

TOMO 05 - PROJETOS DE INSTALAÇÕES ELÉTRICAS


TOMO 06 - PROJETOS DE AUTOMAÇÃO

TOMO 07 - PROJETOS ESTRUTURAIS


1. LISTA DE DESENHOS

VOLUME III - PROJETOS COMPLEMENTARES			
TERRAPLANAGEM			
Nº DO DOCUMENTO	REV	FL.	DESCRIÇÃO DO DOCUMENTO
2108-B-CD-TER-DE-001	01	1	PROJETO DE TERRAPLANAGEM – EEAB / ETA E ACESSOS
2108-B-CD-TER-DE-002	01	1	PROJETO DE TERRAPLANAGEM – RESERVATÓRIO APOIADO DE CANDUNDA
2108-B-CD-TER-DE-003	01	1	PROJETO DE TERRAPLANAGEM – EEAT 2
2108-B-CD-TER-DE-004	01	1	PROJETO DE TERRAPLANAGEM – RES. DE ÁGUA TRATADA DONA JOANA 65m ³
2108-B-CD-TER-DE-005	01	1	PROJETO DE TERRAPLANAGEM – EEAT 3


TOMO 04 - DESENHOS DE TERRAPLANAGEM

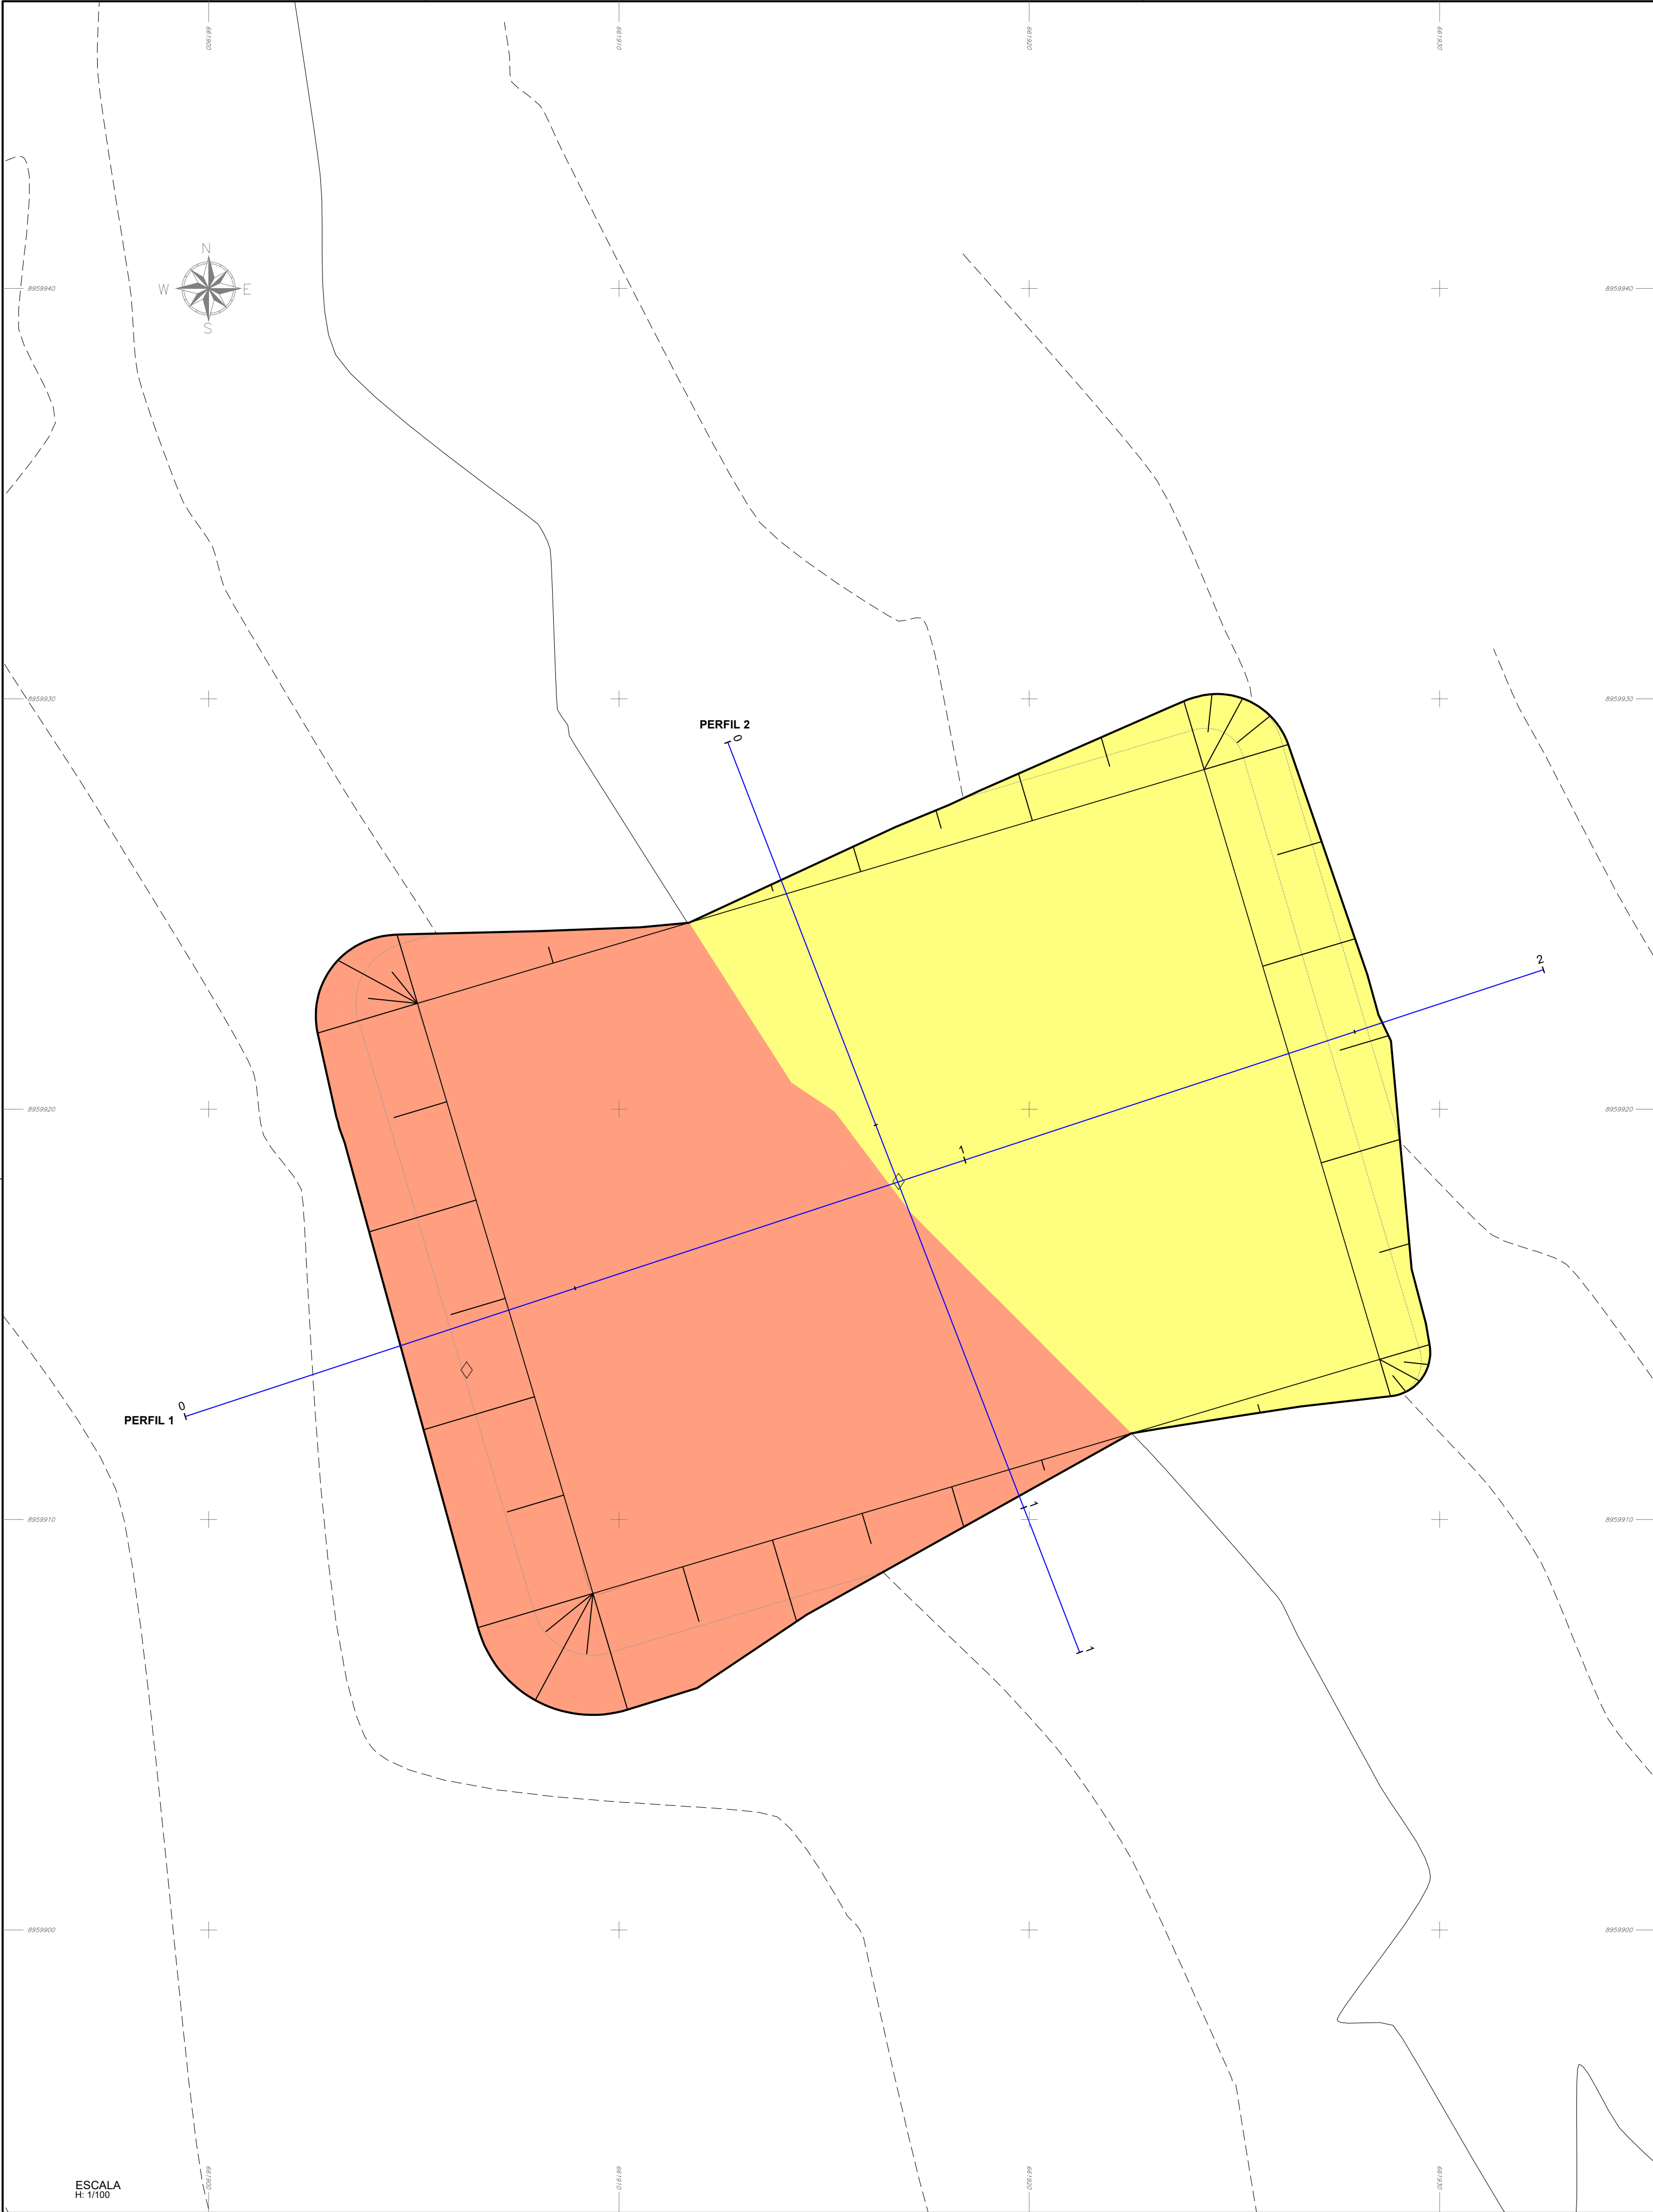


PERFIL 1

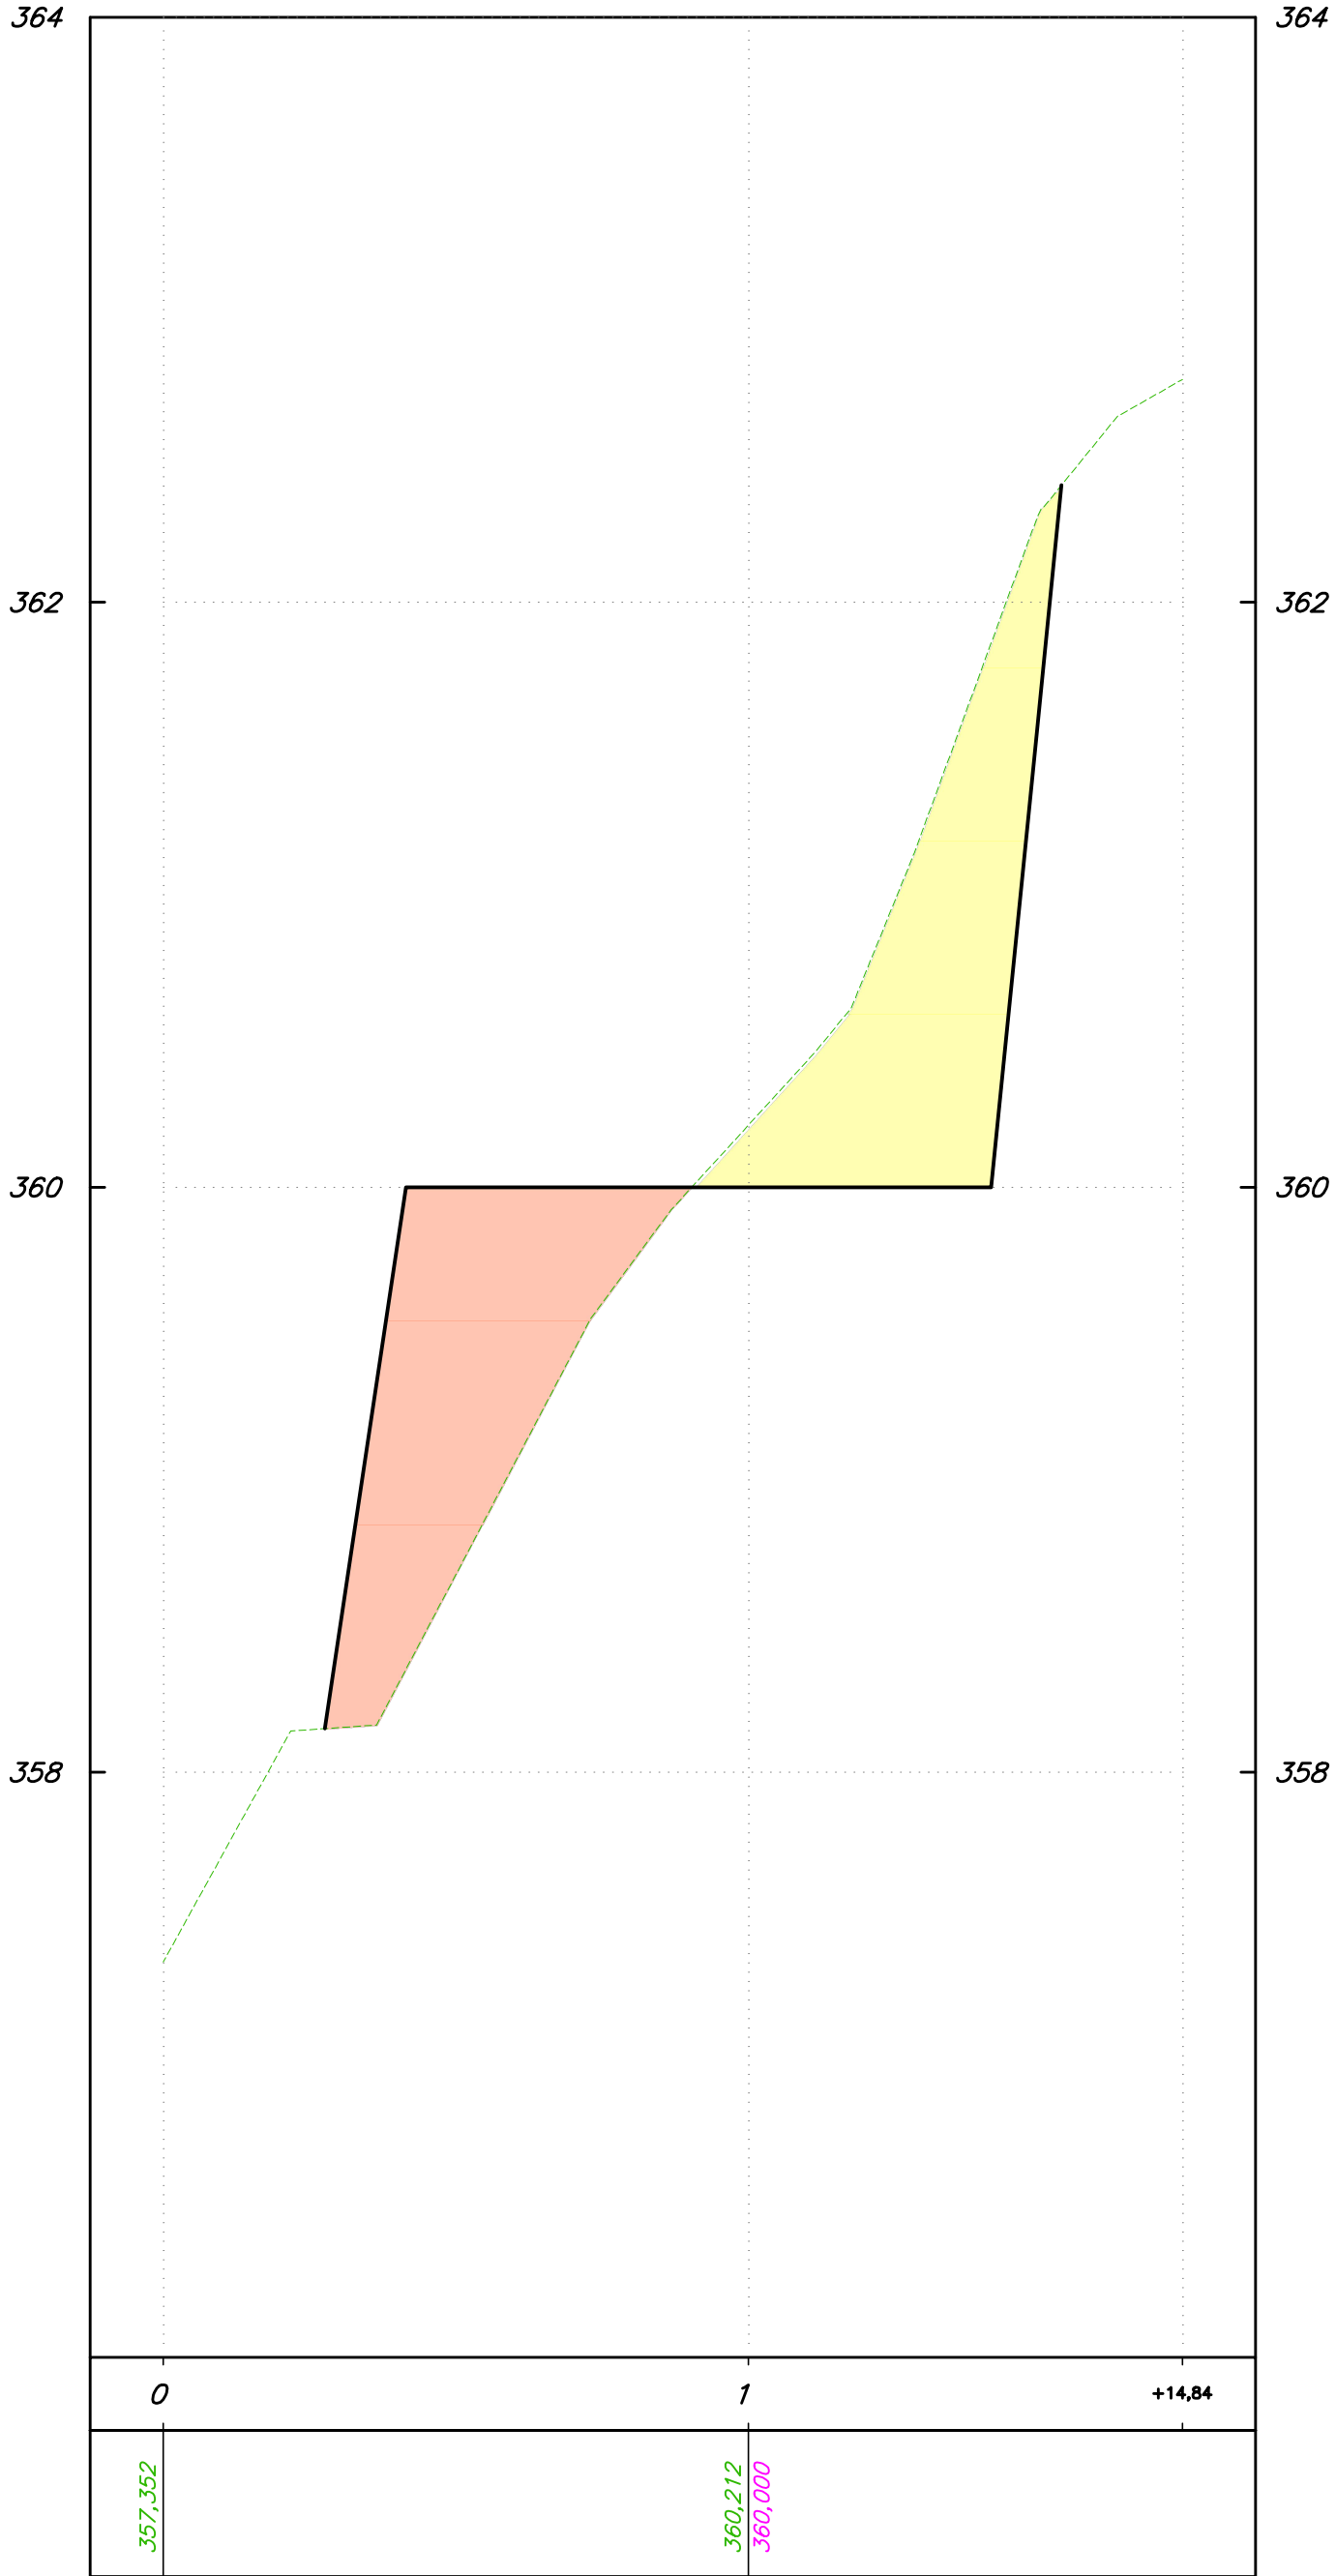

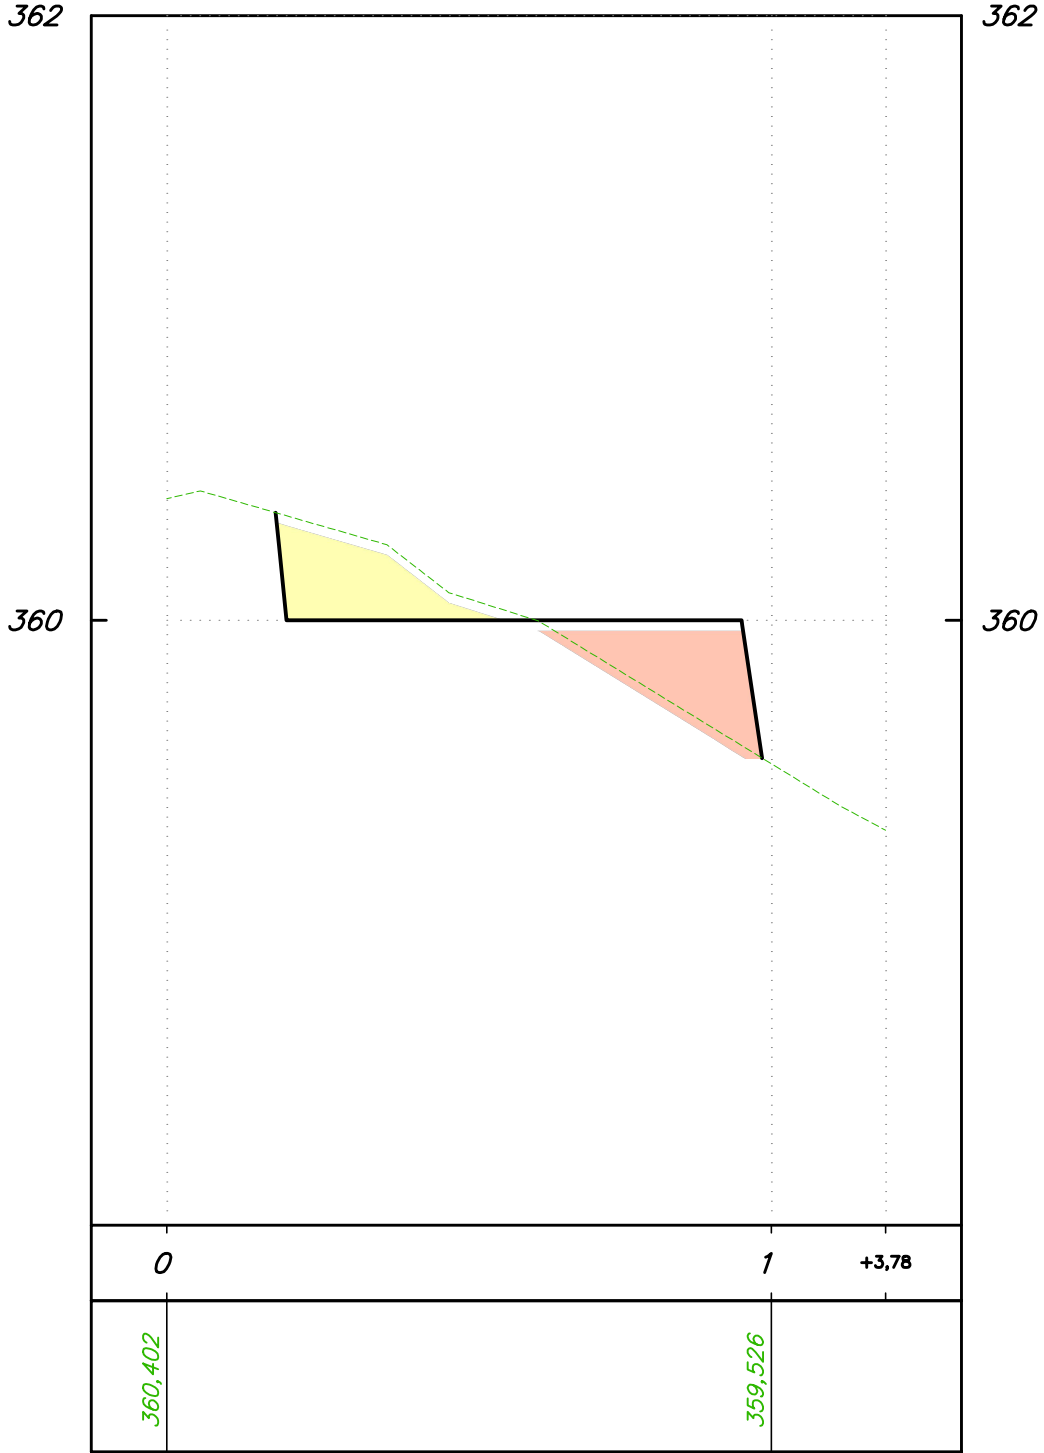


PERFIL 2

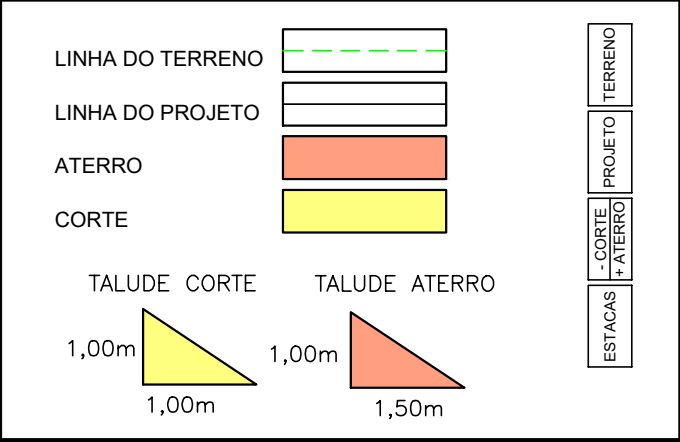


VOLUME ETA + CAPTAÇÃO		
Volume de Corte (m3)	Volume de Aterro (m3)	Volum. Líquido (m3)
145,85	173,85	27,82(ATERRO)




ESCALA
H: 1:250
V: 1:25

LEGENDA:		Nº	DATA	REVISÃO	EXECUTADO POR	APROVADO POR	SEINFRA		DESENHOS DE REFERÊNCIA	NÚMERO	NOTAS	CASAL	EXECUTADO POR	COMPANHIA DE SANEAMENTO DE ALAGOAS - CASAL	casal										
							ACEITO	DATA																	
	1	25/01/24	ALTERAÇÃO DE NUMERAÇÃO		C.G.S.	E.M.O.						VISTO E ACEITO ESTA ACEITAÇÃO NÃO SENTA A CONTRATAÇÃO DAS RESPONSABILIDADES E OBRIGAÇÕES ESTABELECIDAS NO CONTRATO	 ENCIBRA S. A. Estudos e Projetos de Engenharia	 COMPANHIA DE SANEAMENTO DE ALAGOAS - CASAL PROJETO BÁSICO DO SISTEMA DE ABASTECIMENTO DE ÁGUA DOS POVOADOS DO MUNICÍPIO DE SENADOR RUI PALMEIRA	 casal Nossa água é o futuro										
	2																								
	3																								
												ANALISADO:		/	/		DES:	GUILHERME FELIX BEZERRA	02/2024	PROJETO DE TERRAPLANAGEM RESERVATÓRIO APOIADO DE CANDUINHA PLANTA BAIXA E VOLUMETRIA	Nº CONTRATADA 2108-B-CD-TER-DE-002	FL.			
												PROJ.	GUILHERME FELIX BEZERRA	02/2024											
												APROVADO POR	ARIEL ZOCATELLI				ÁREA PROJ.	MUNICÍPIO SENADOR RUI PALMEIRA-AL	REV.				01		
												ACEITO:		/	/		ASS.	CREA: 2604810743	02/2024				SUBÁREA PROJ.	POVOADO CANDUINHA	ESCALA
												VISTO:		/	/										01/01

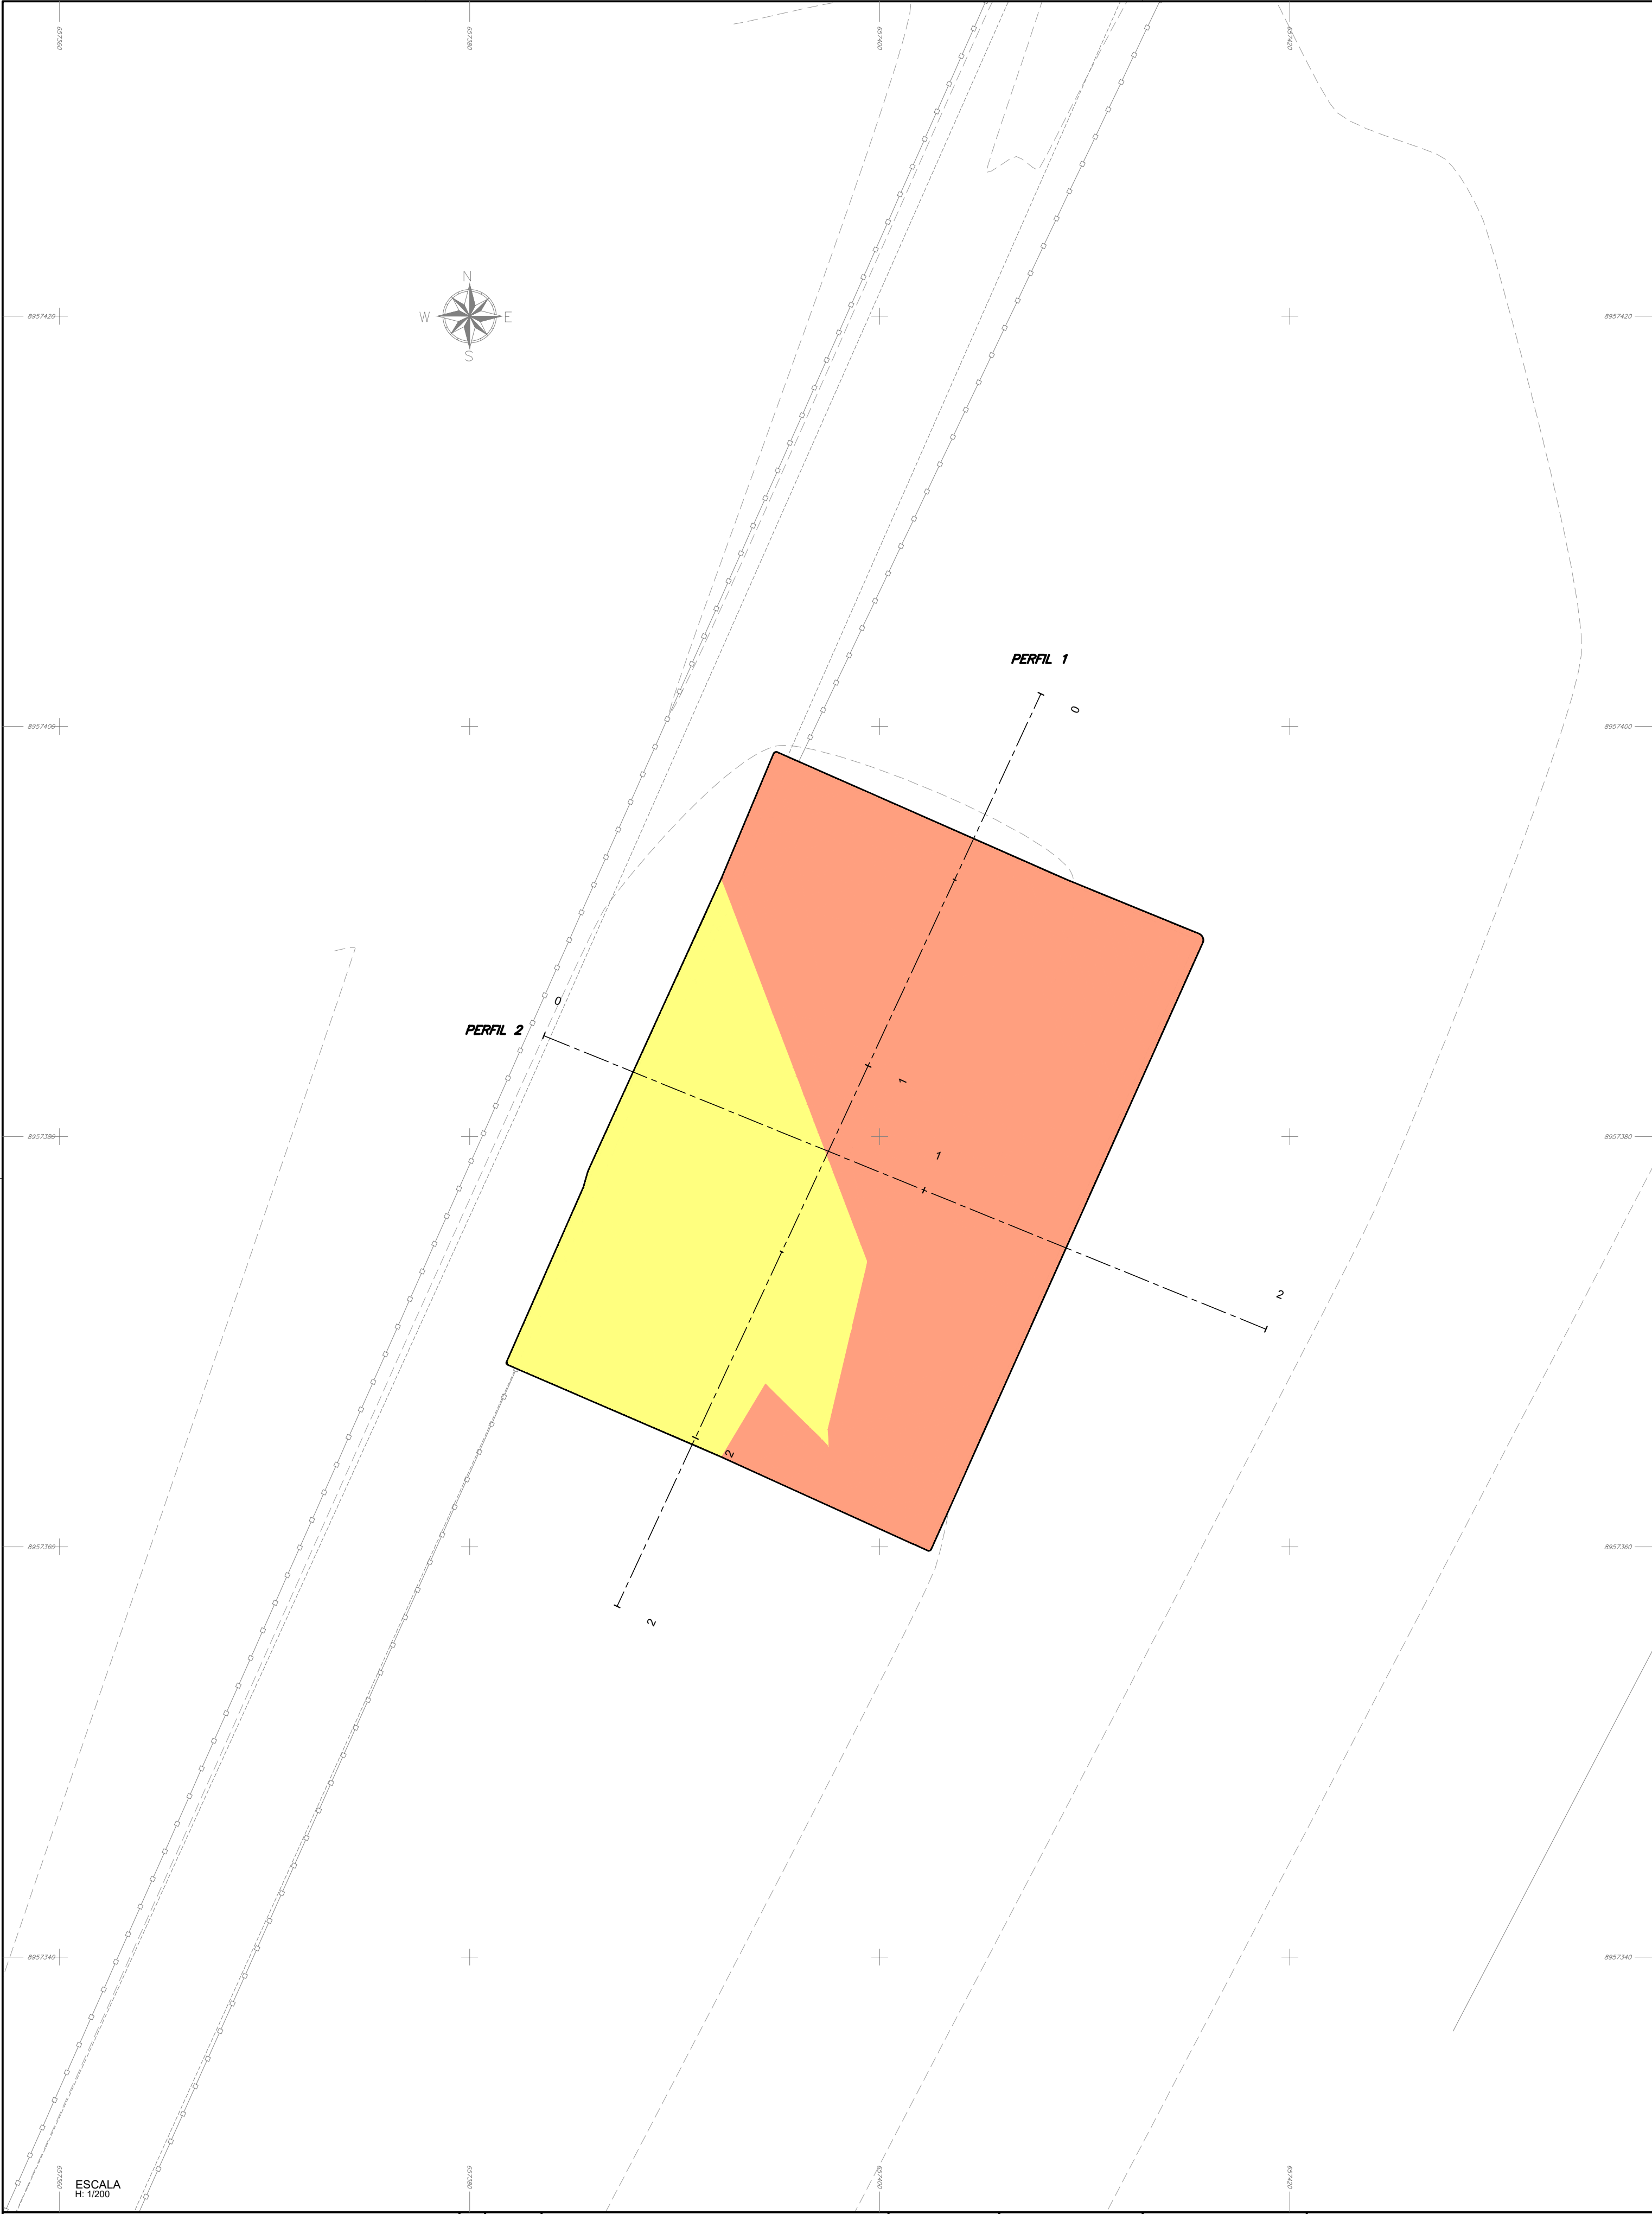


PERFIL PERFIL 1

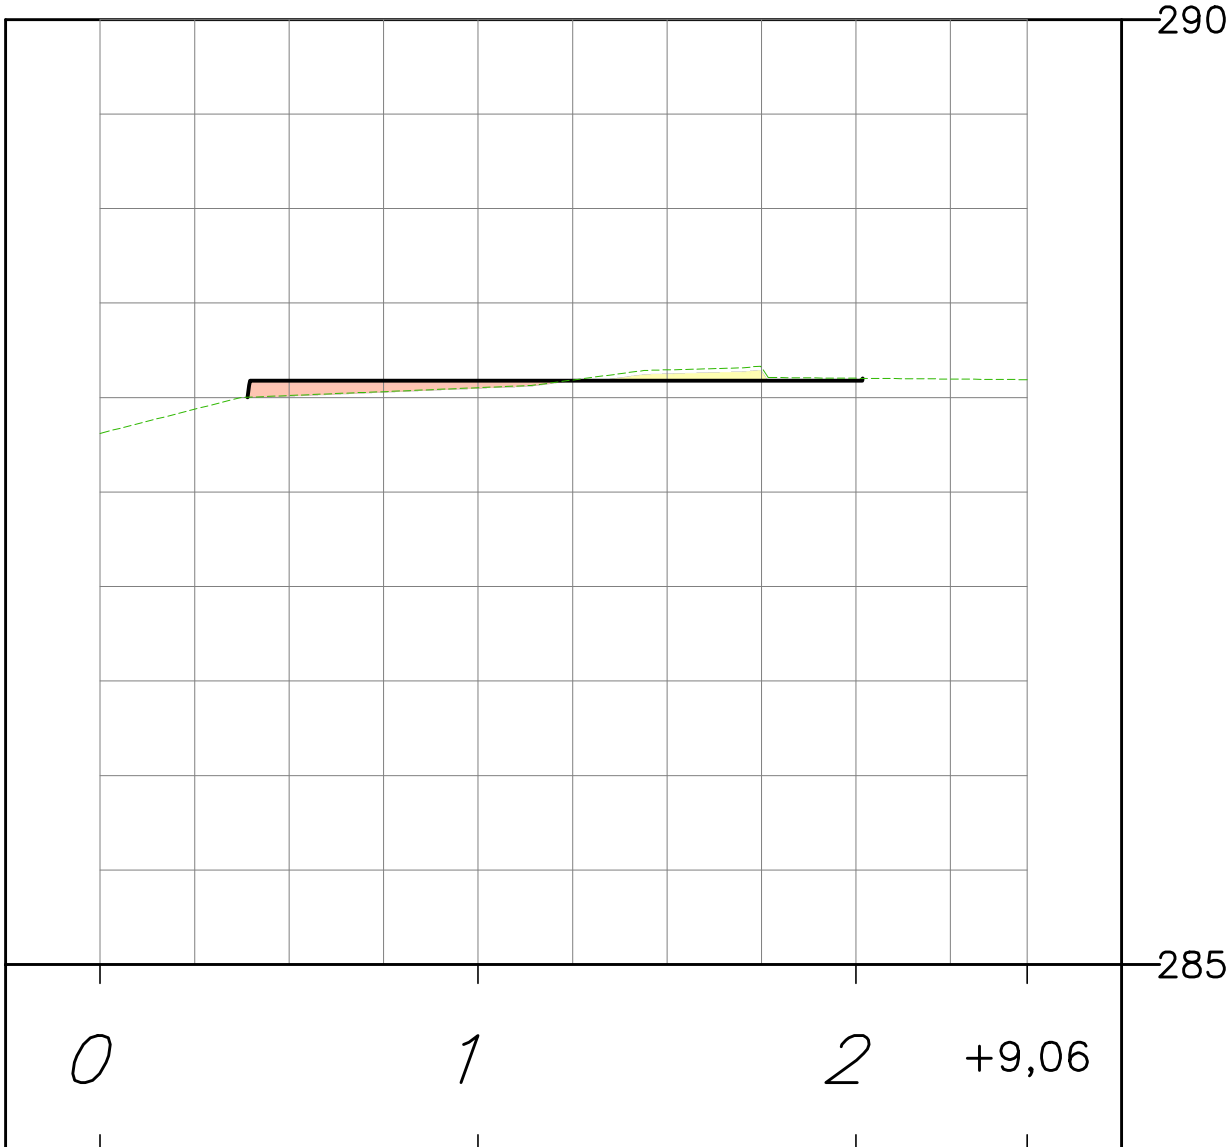

ESTAQUEAMENTO				
COTAS TERRENO/PROJETO	287,810	288,052	288,090	288,102

PERFIL PERFIL 2

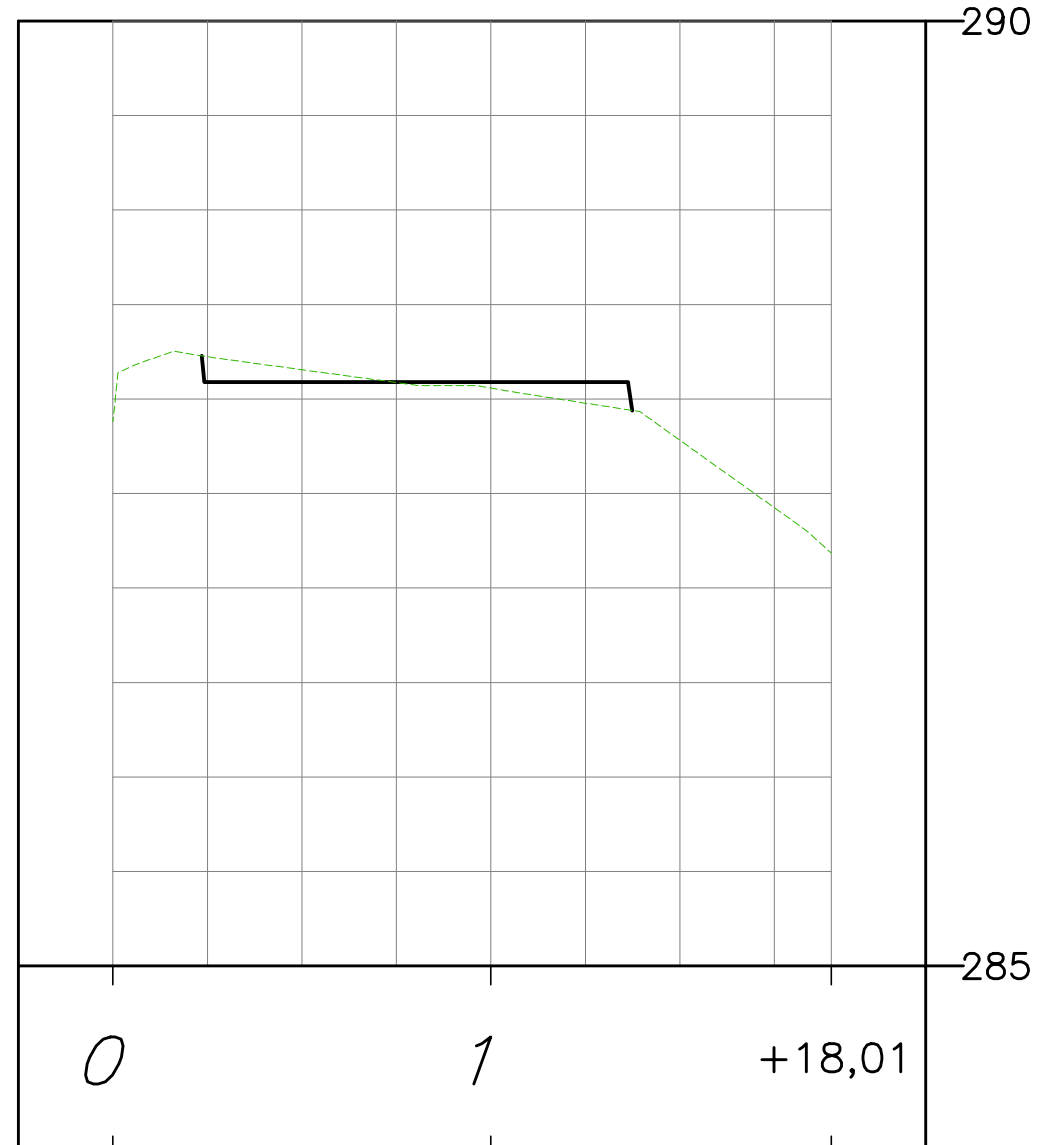

ESTAQUEAMENTO			
COTAS TERRENO/PROJETO	287,879	288,058	288,090

VOLUME ETA + CAPTAÇÃO		
Volume de Corte (m3)	Volume de Aterro (m3)	Volum. Líquido (m3)
16,48	33,57	17,08(ATERRO)

